
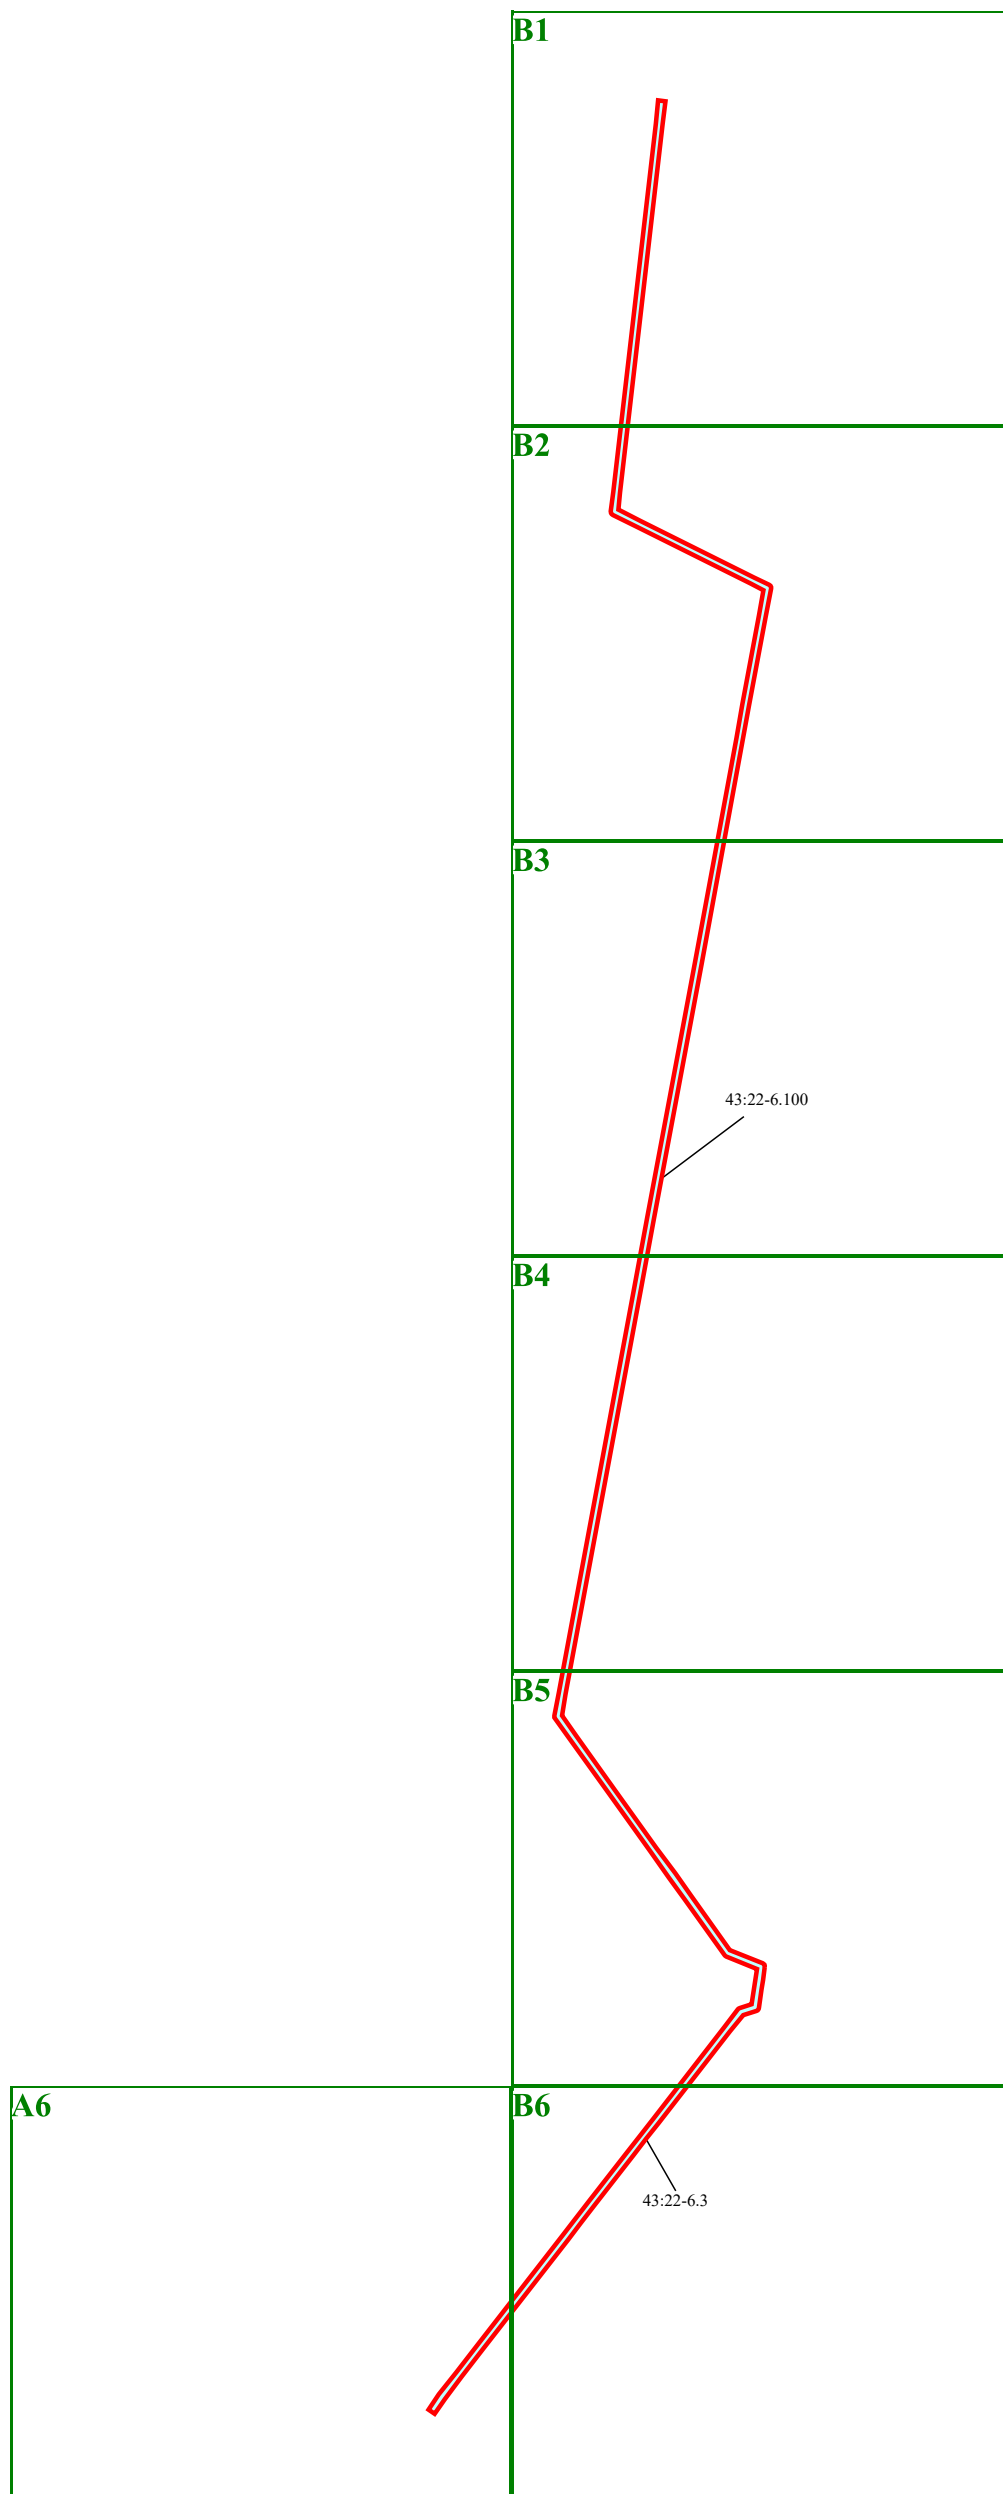


План границ объекта

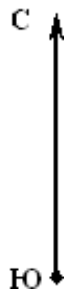

Условные знаки и обозначения

- - граница публичного сервитута
- - характерные точки границы публичного сервитута
- граница кадастрового квартала
- 43:22:310206 - номер кадастрового квартала
- граница земельных участков по сведениям ЕГРН
- 43:22:320501:34 - кадастровый номер земельного участка
- 43:22-6.3, 43:22-6.100 - реестровый номер ЗОУИТ
- границы охранной зоны объекта электросетевого хозяйства

A6

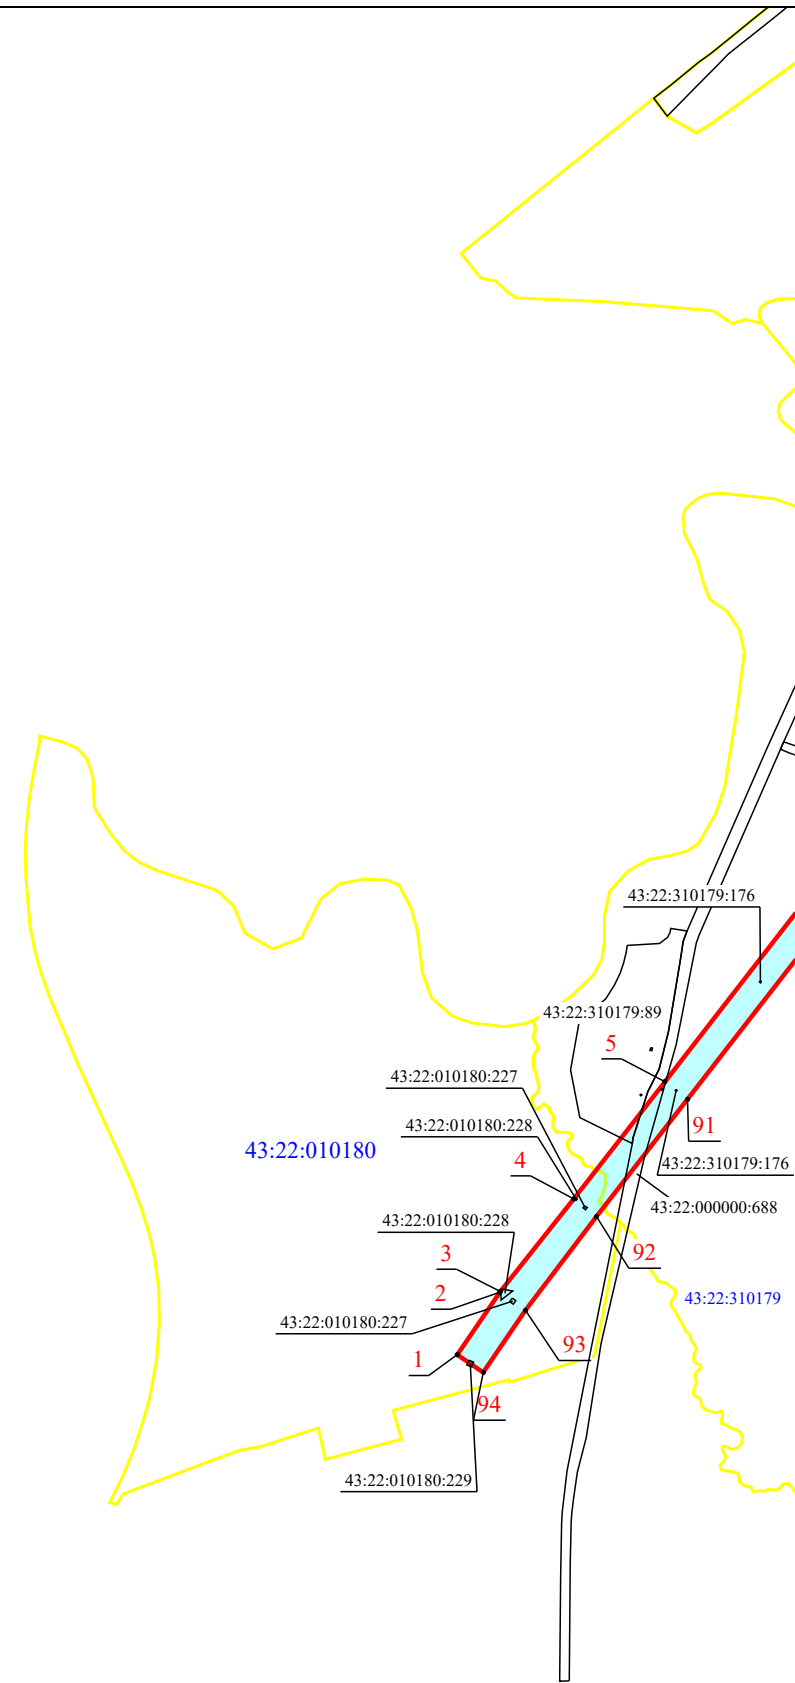
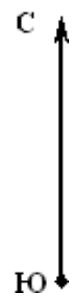


Схема расположения границы публичного сервитута объекта электросетевого хозяйства ВЛ-110 кВ Омутнинск-ОХЗ 2 цепь

План границ объекта

В6




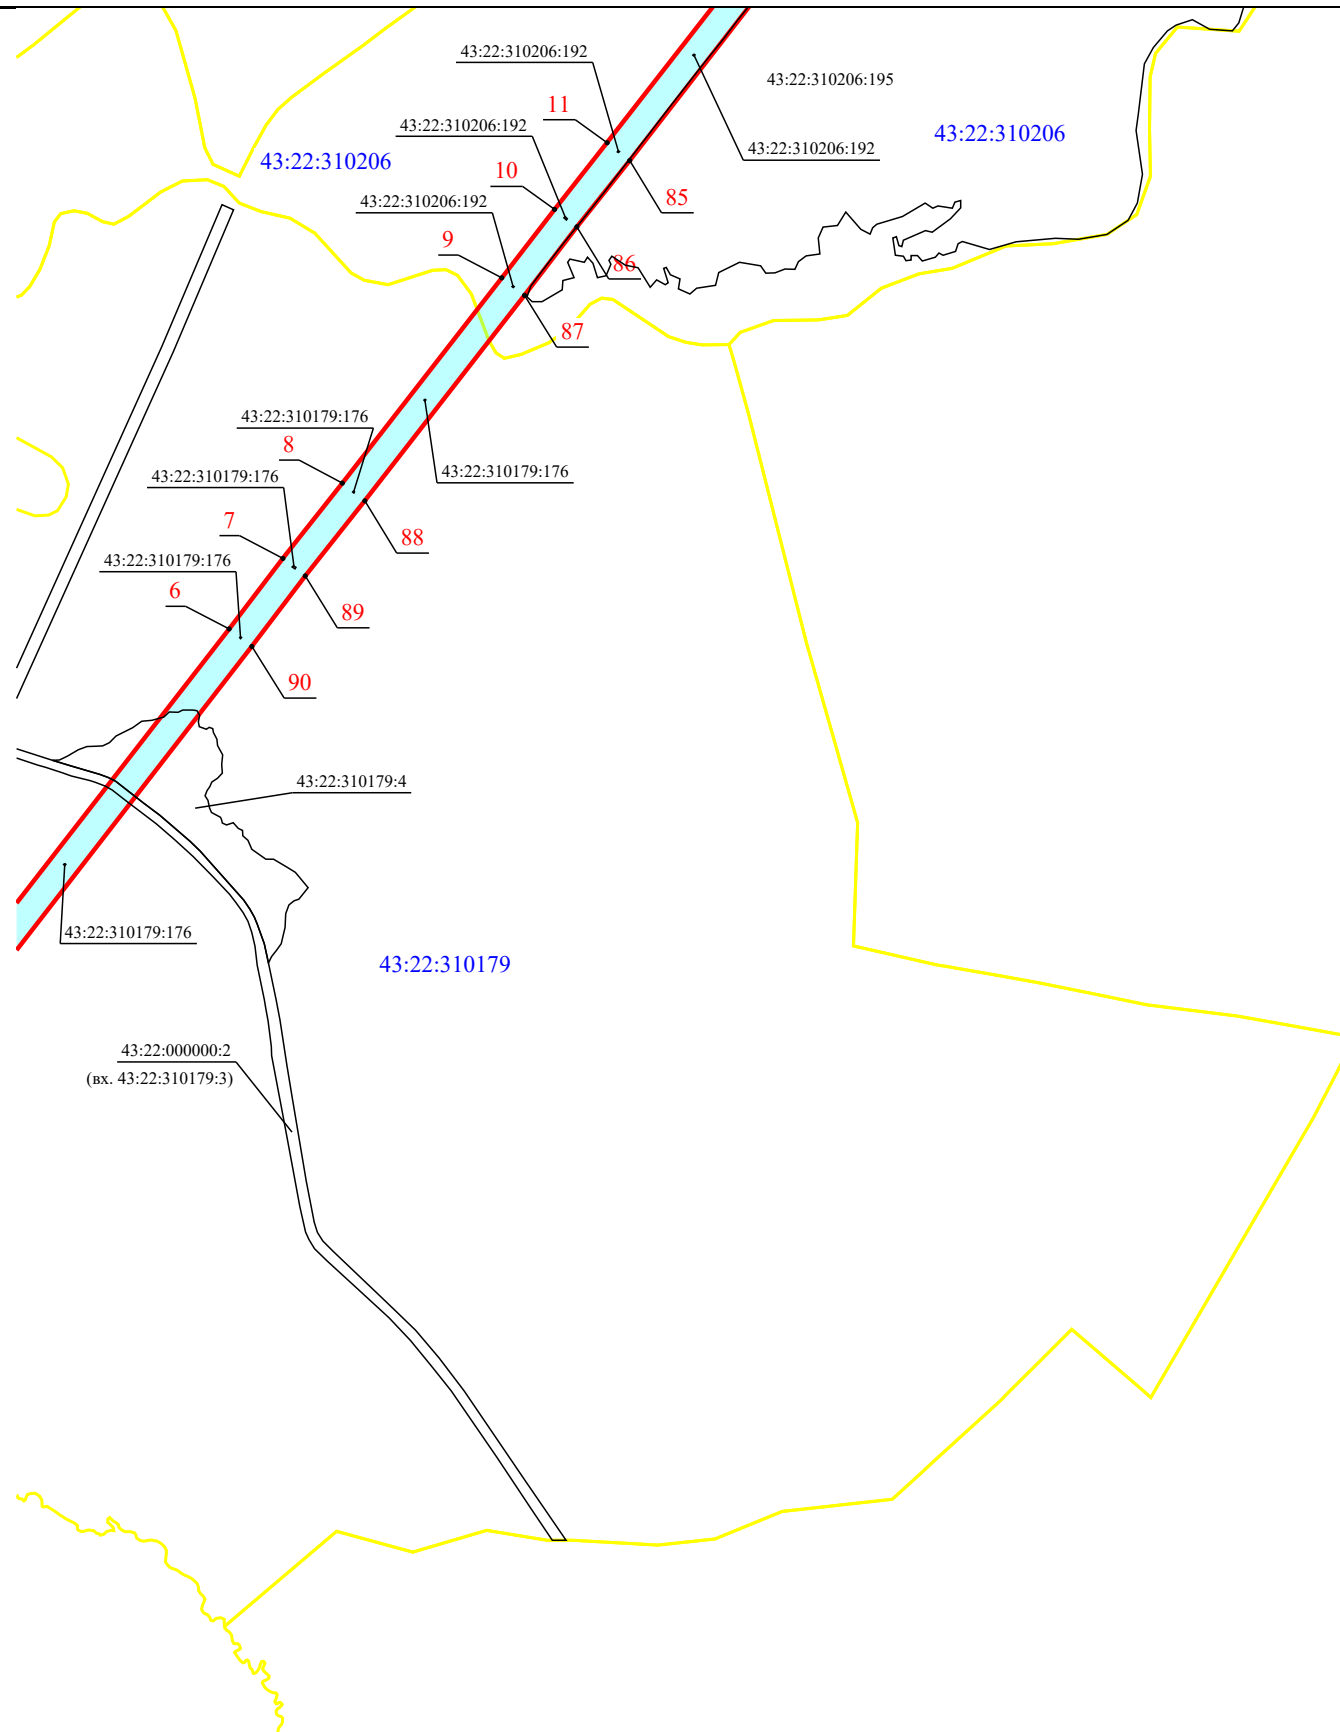


Схема расположения границы публичного сервитута объекта электросетевого хозяйства ВЛ-110 кВ Омутнинск-ОХЗ 2 цепь

План границ объекта

B5

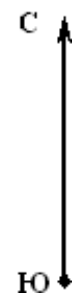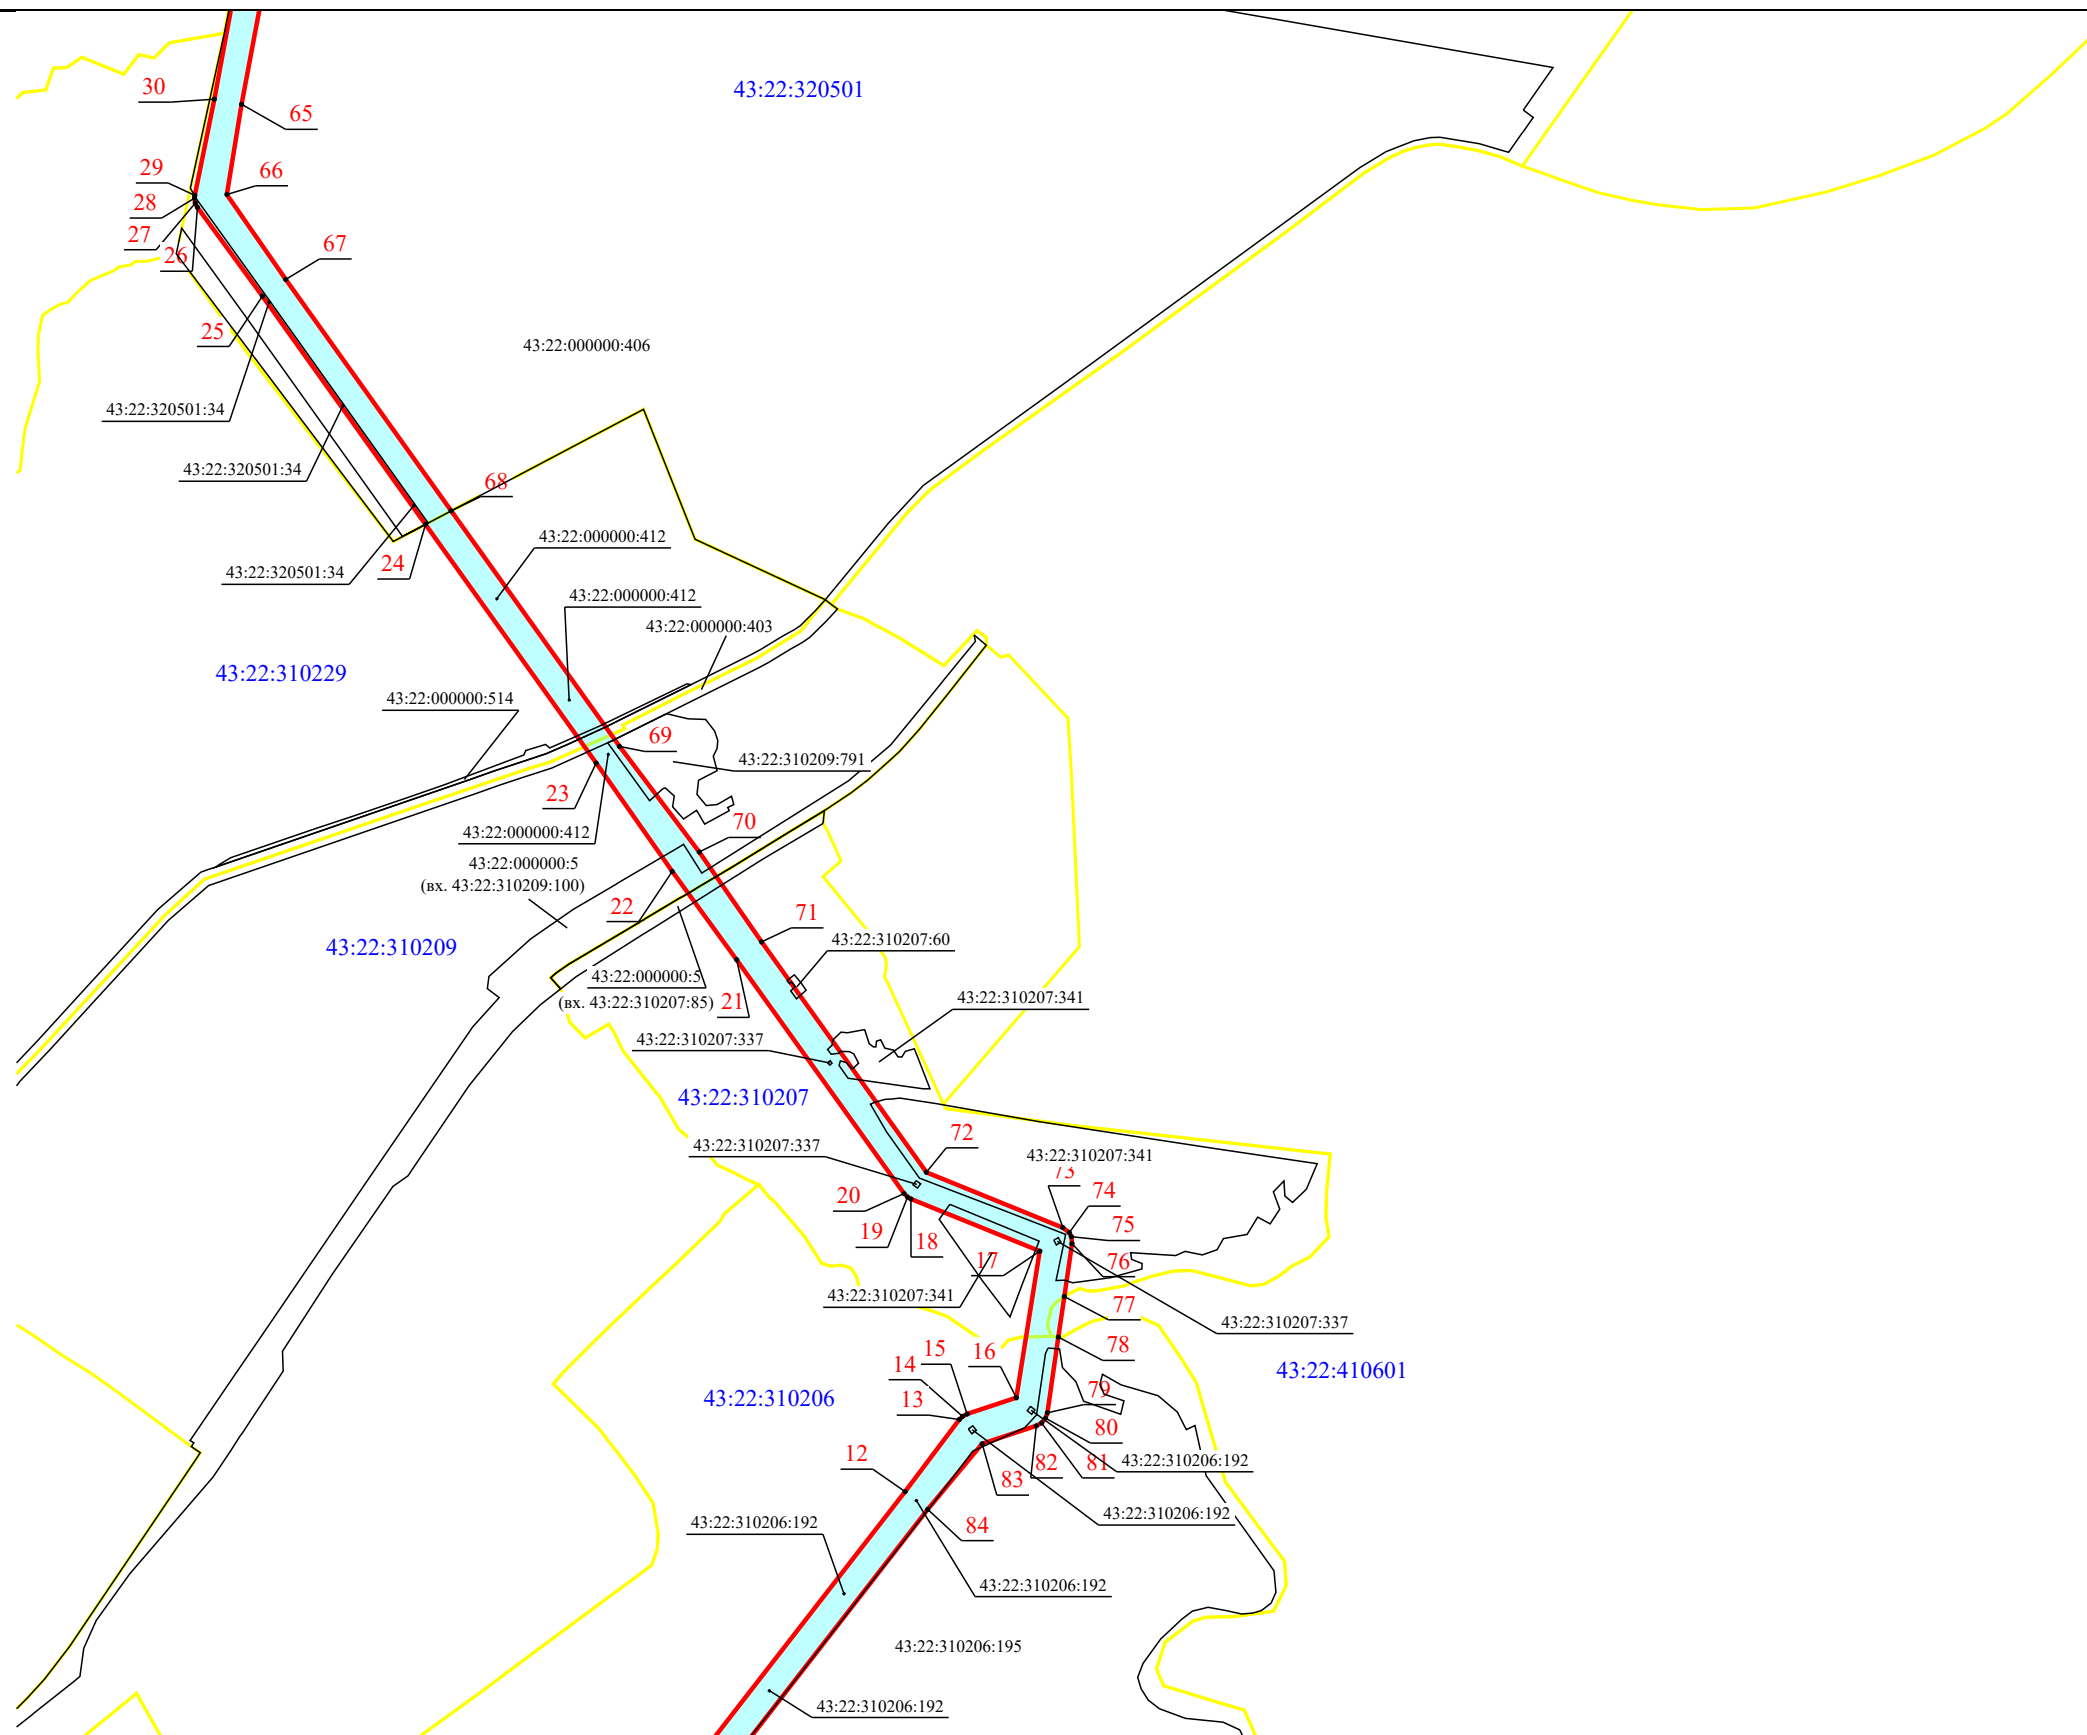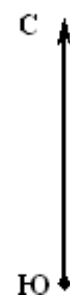

В4

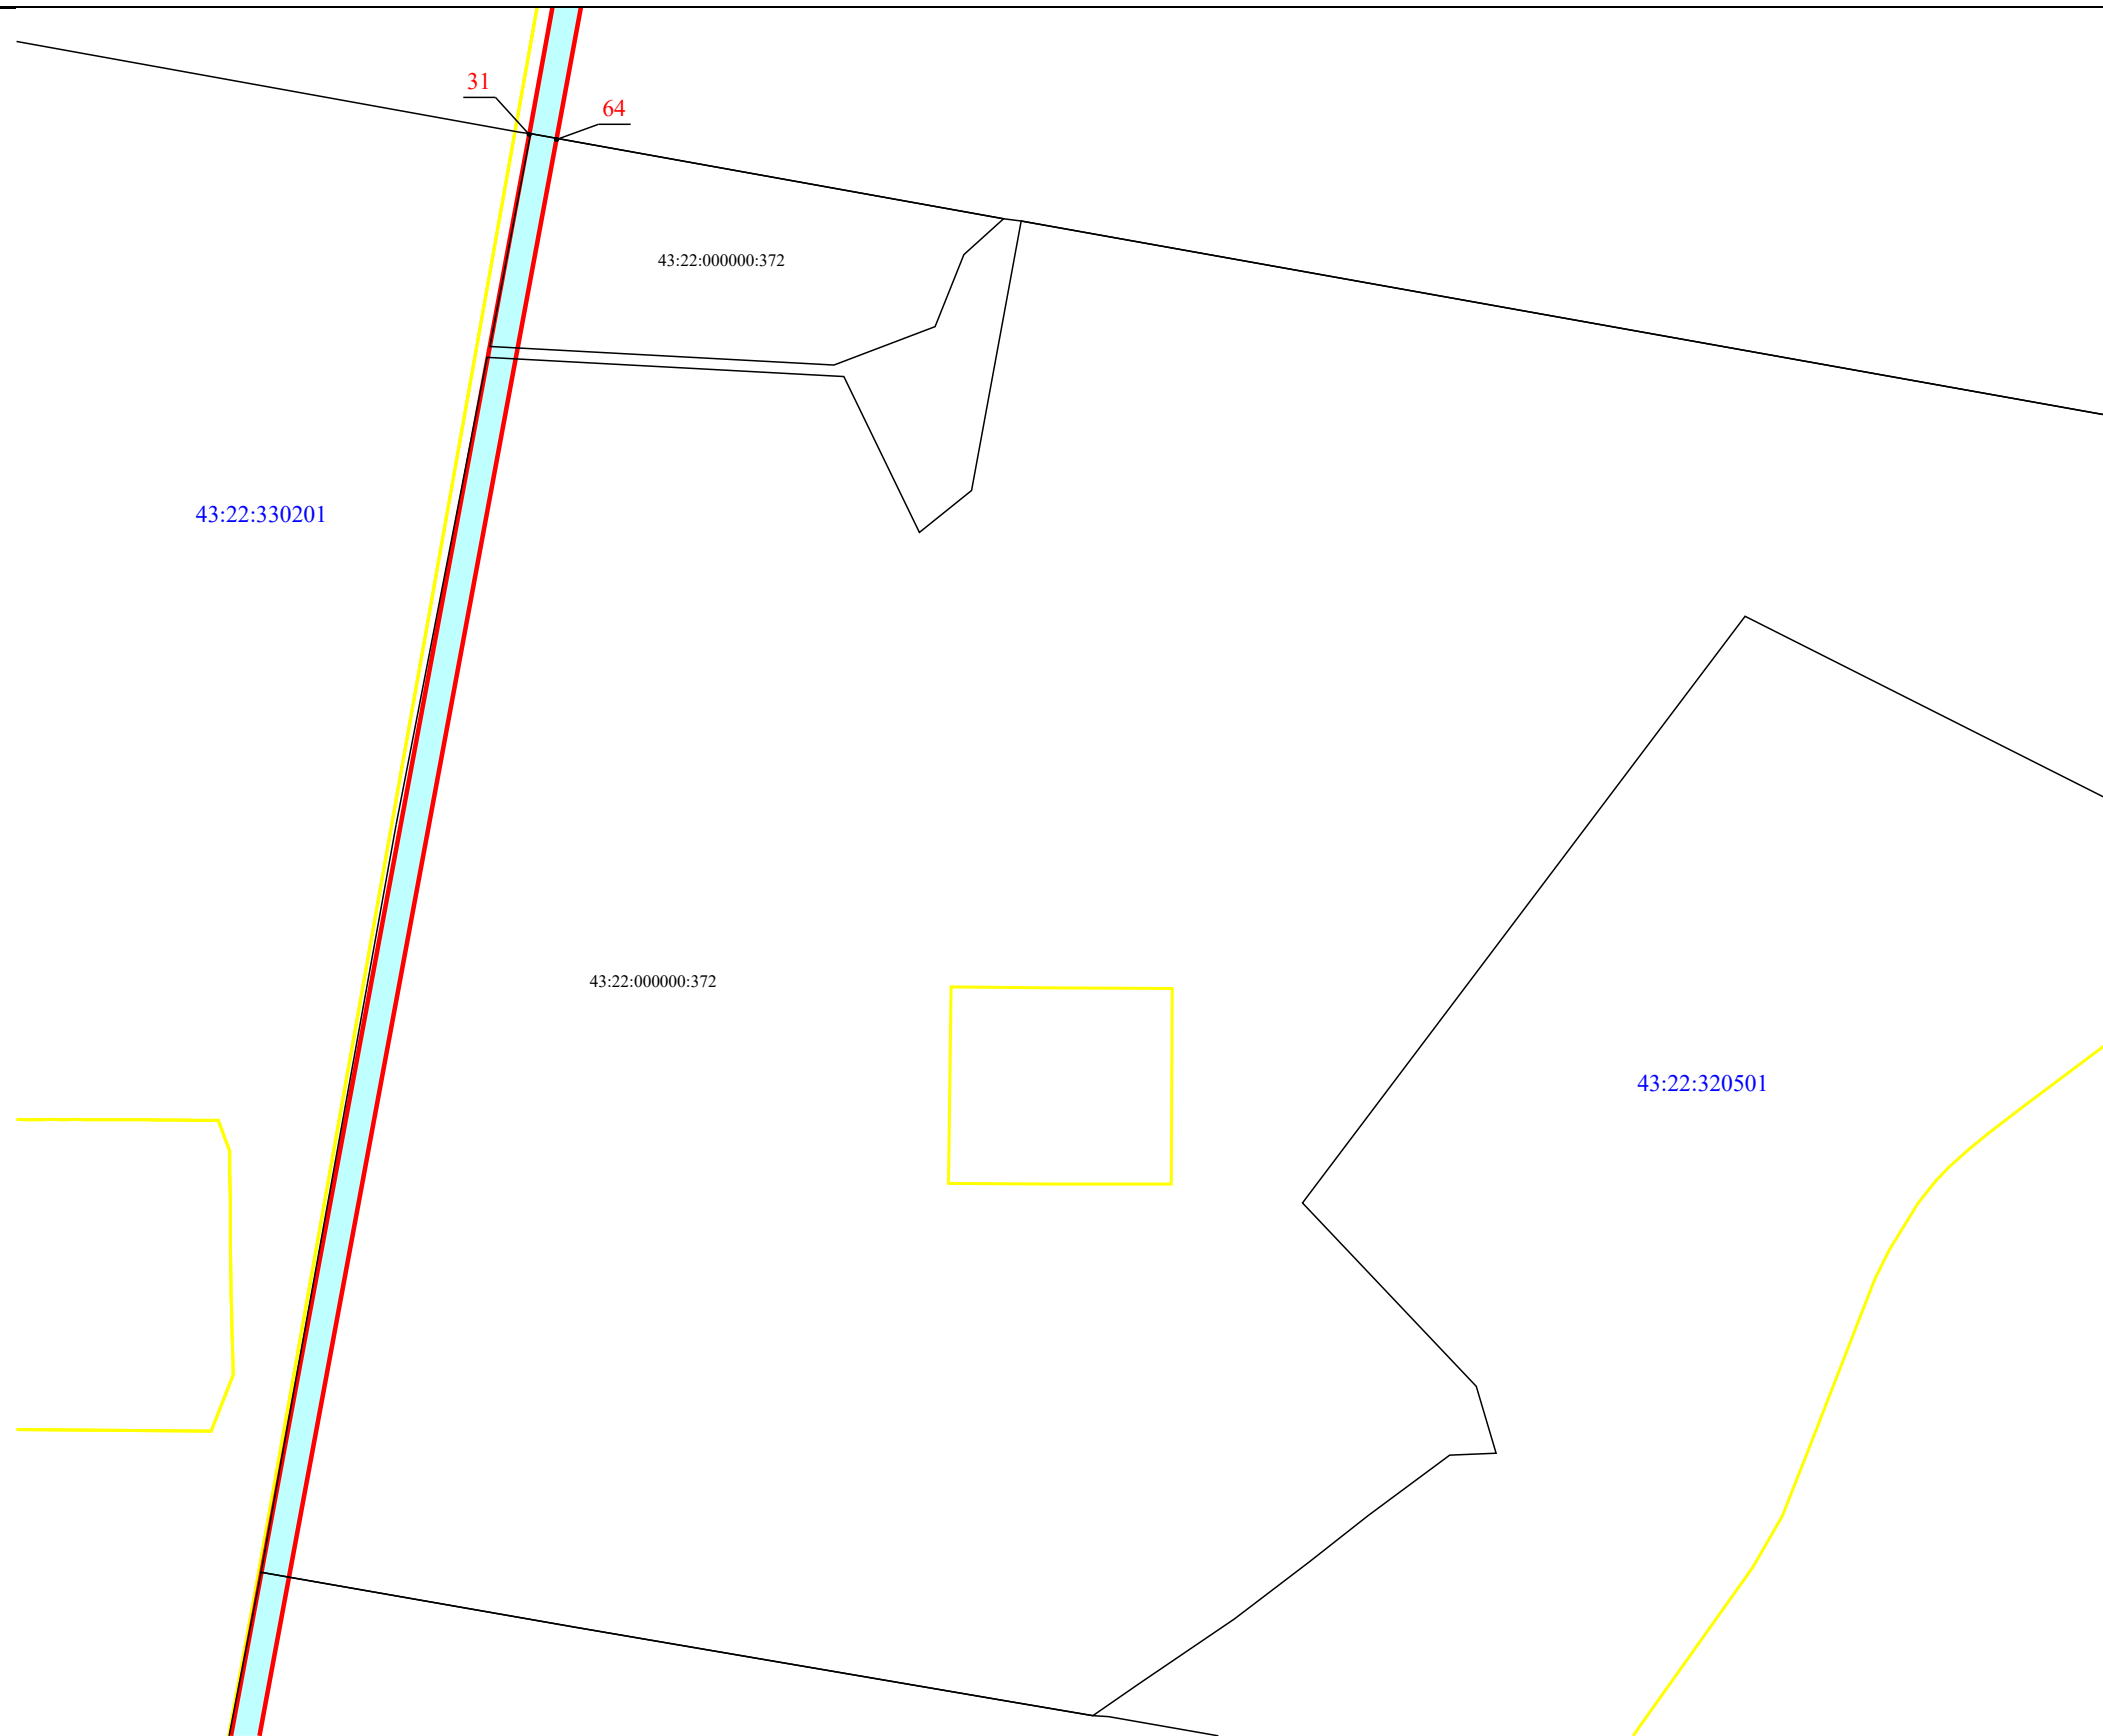
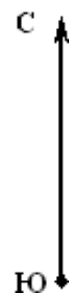


Схема расположения границы публичного сервитута объекта электросетевого хозяйства ВЛ-110 кВ Омутнинск-ОХЗ 2 цепь

План границ объекта

В3




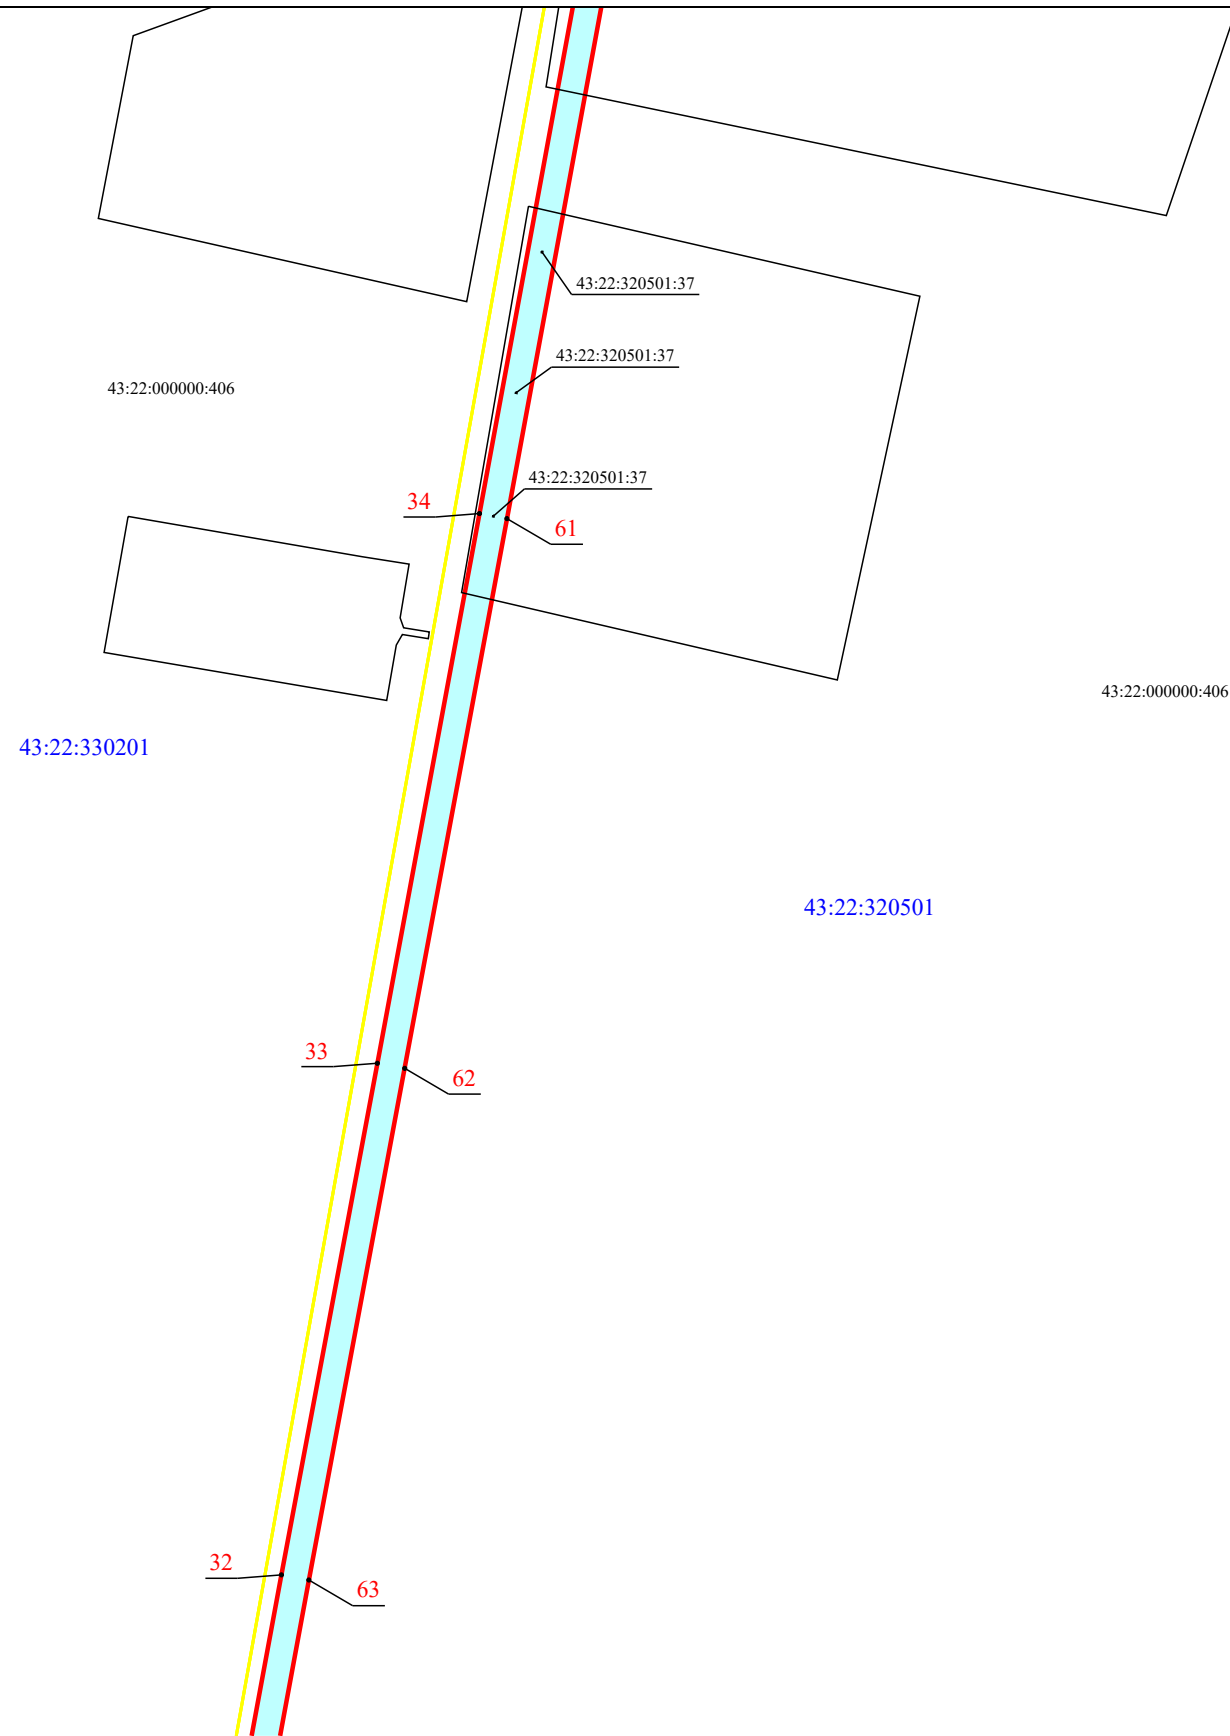


Схема расположения границы публичного сервитута объекта электросетевого хозяйства ВЛ-110 кВ Омутнинск-ОХЗ 2 цепь

План границ объекта

B2

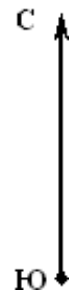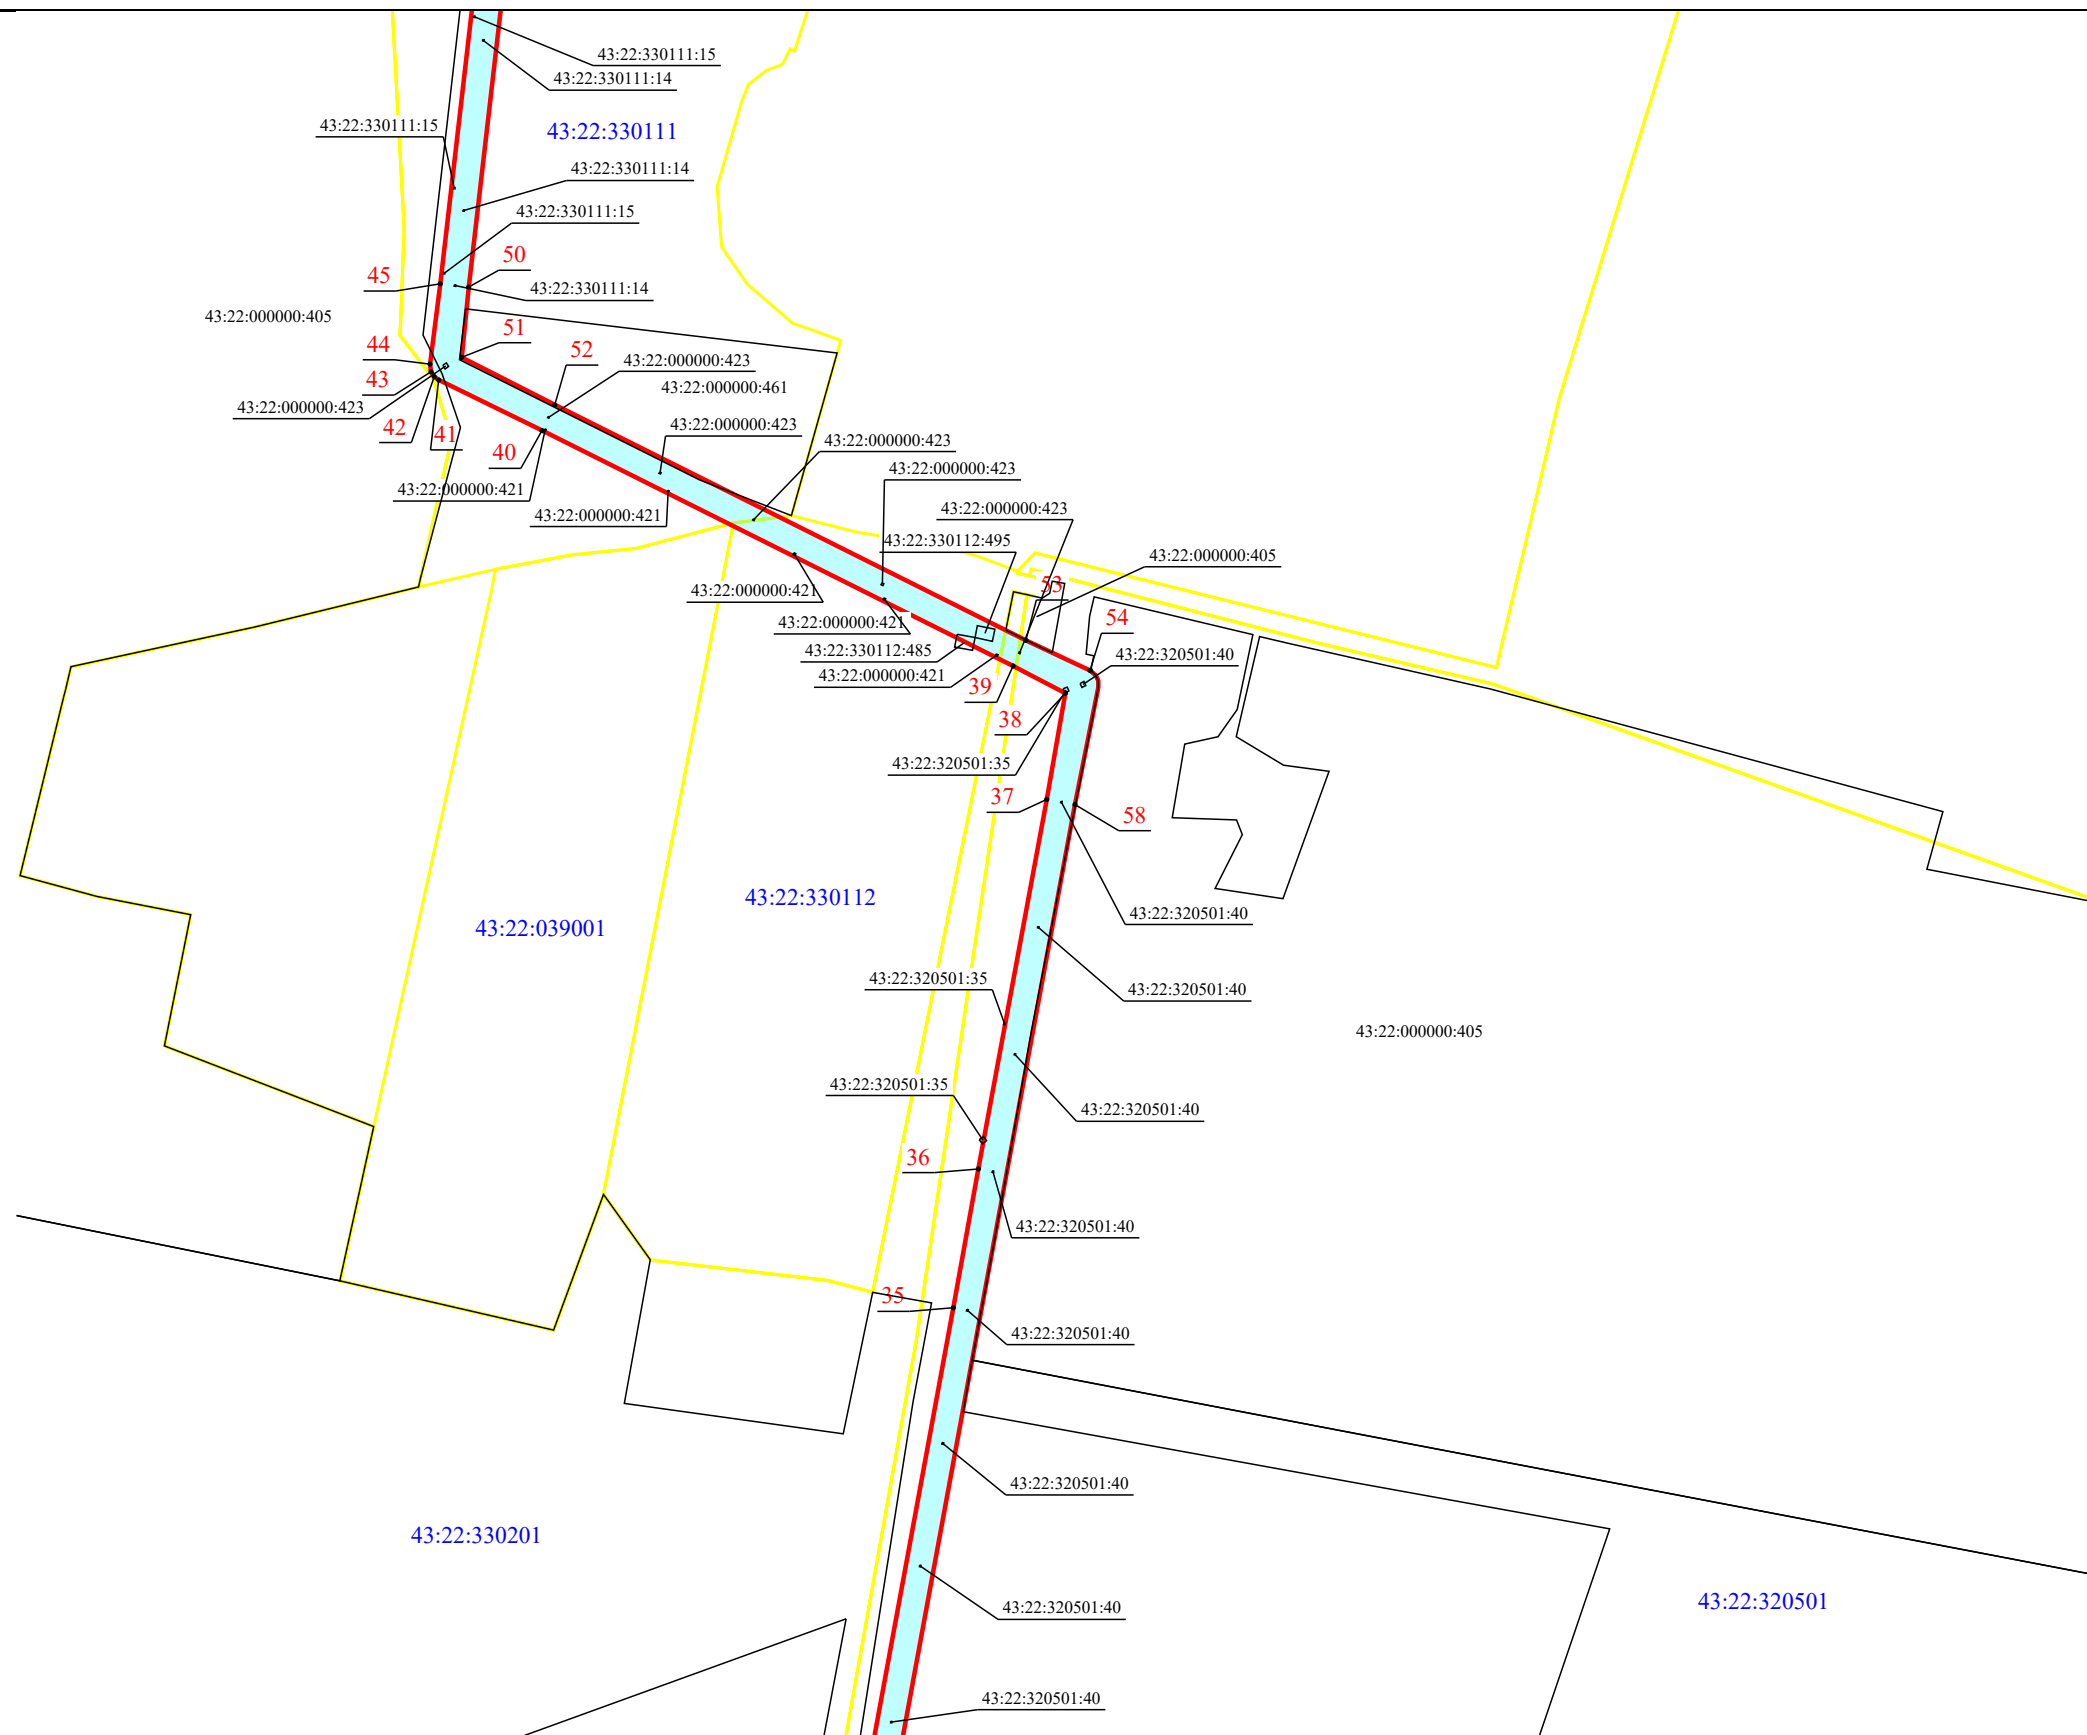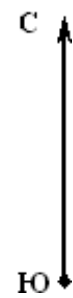

Масштаб 1:12 000

Схема расположения границы публичного сервитута объекта электросетевого хозяйства ВЛ-110 кВ Омутнинск-ОХЗ 2 цепь

План границ объекта

В1

