

План границ объекта




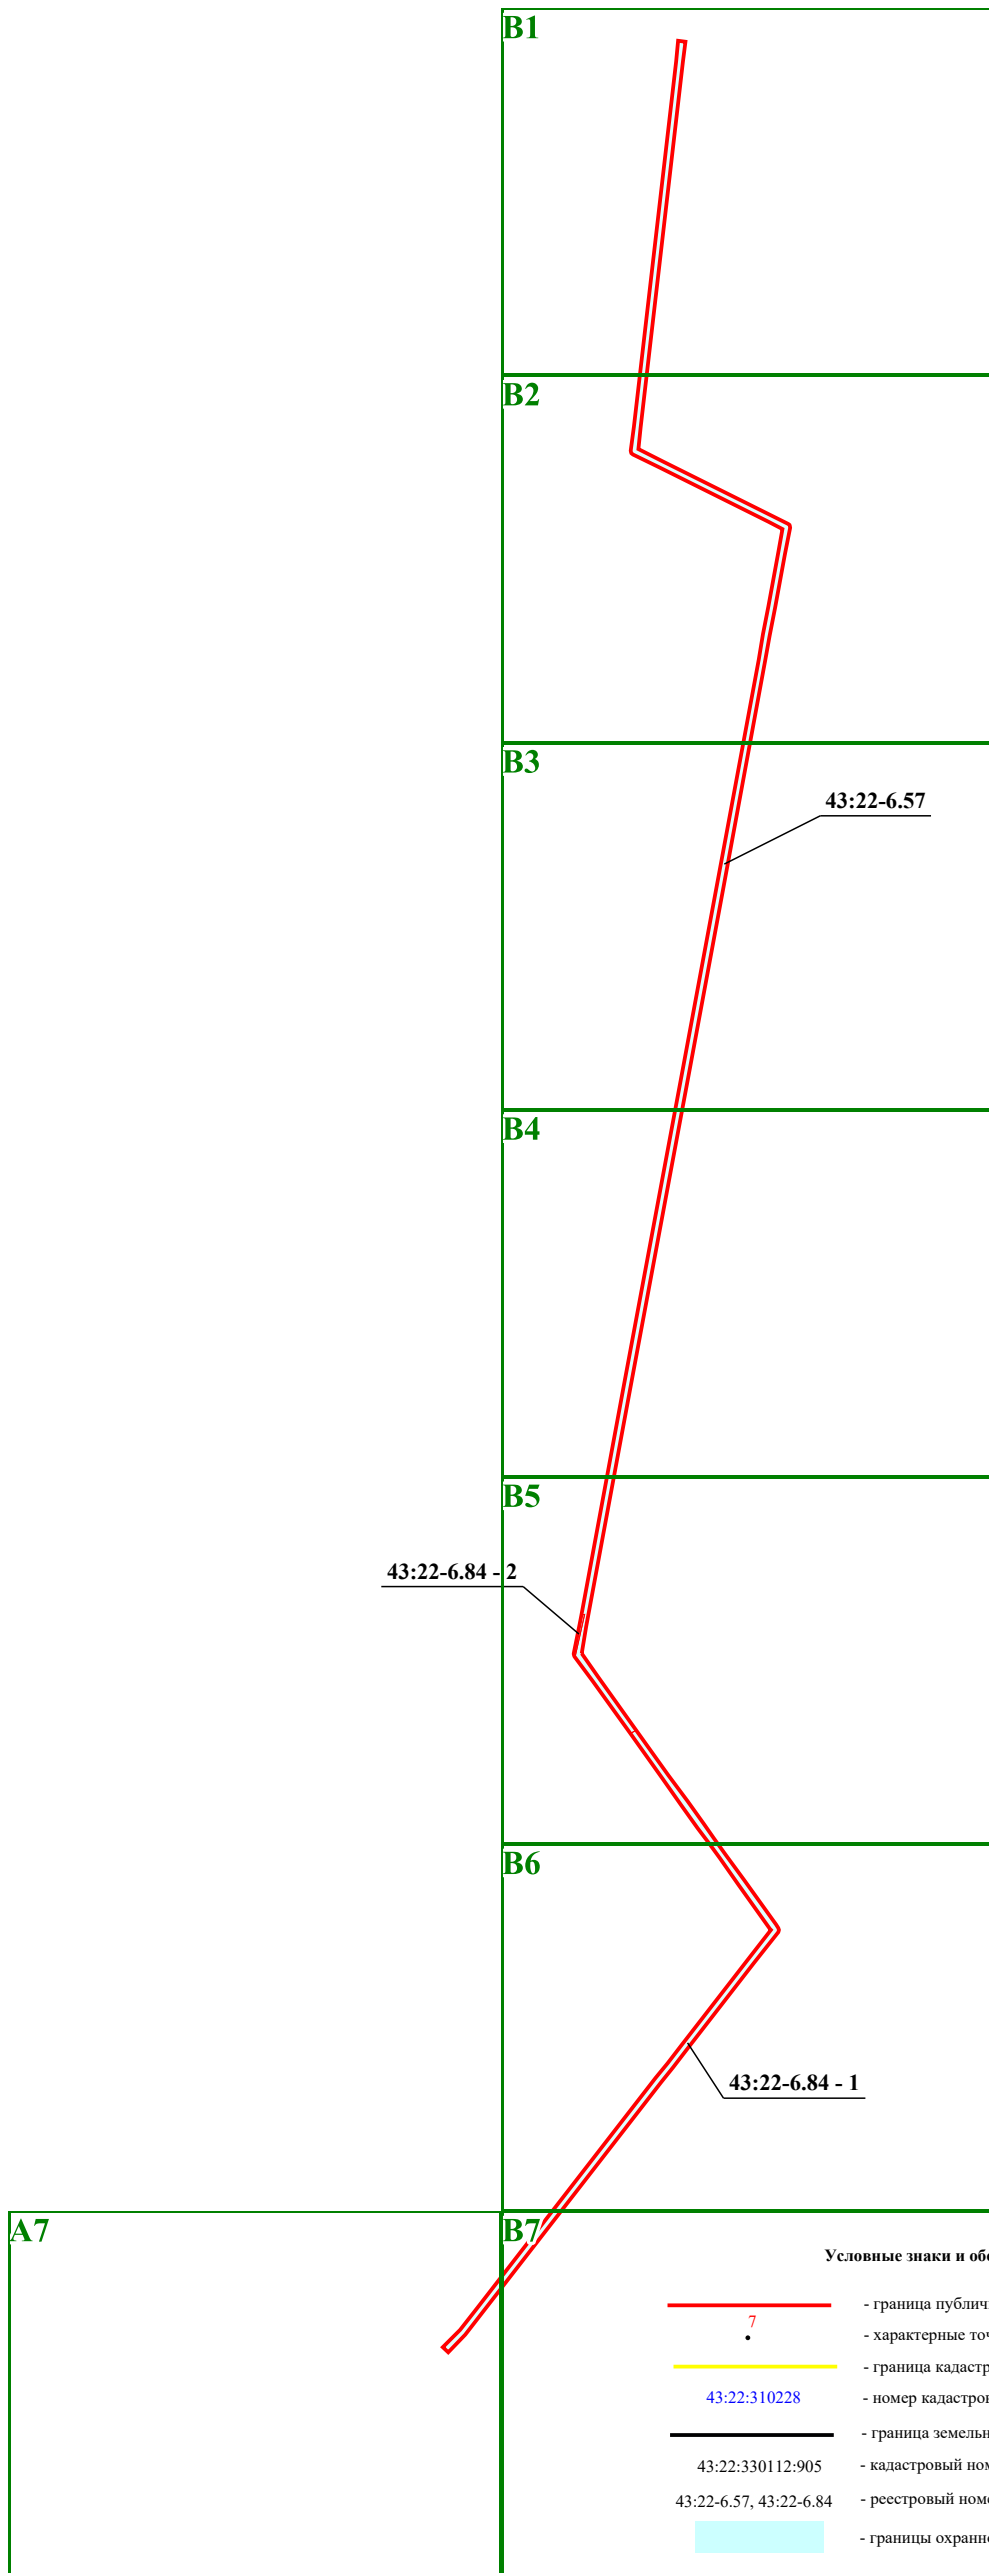


Схема расположения границы публичного сервитута объекта электросетевого хозяйства ВЛ-110 кВ Омутнинск-ОХЗ 1 Ц

План границ объекта

В1

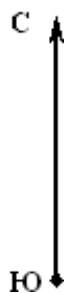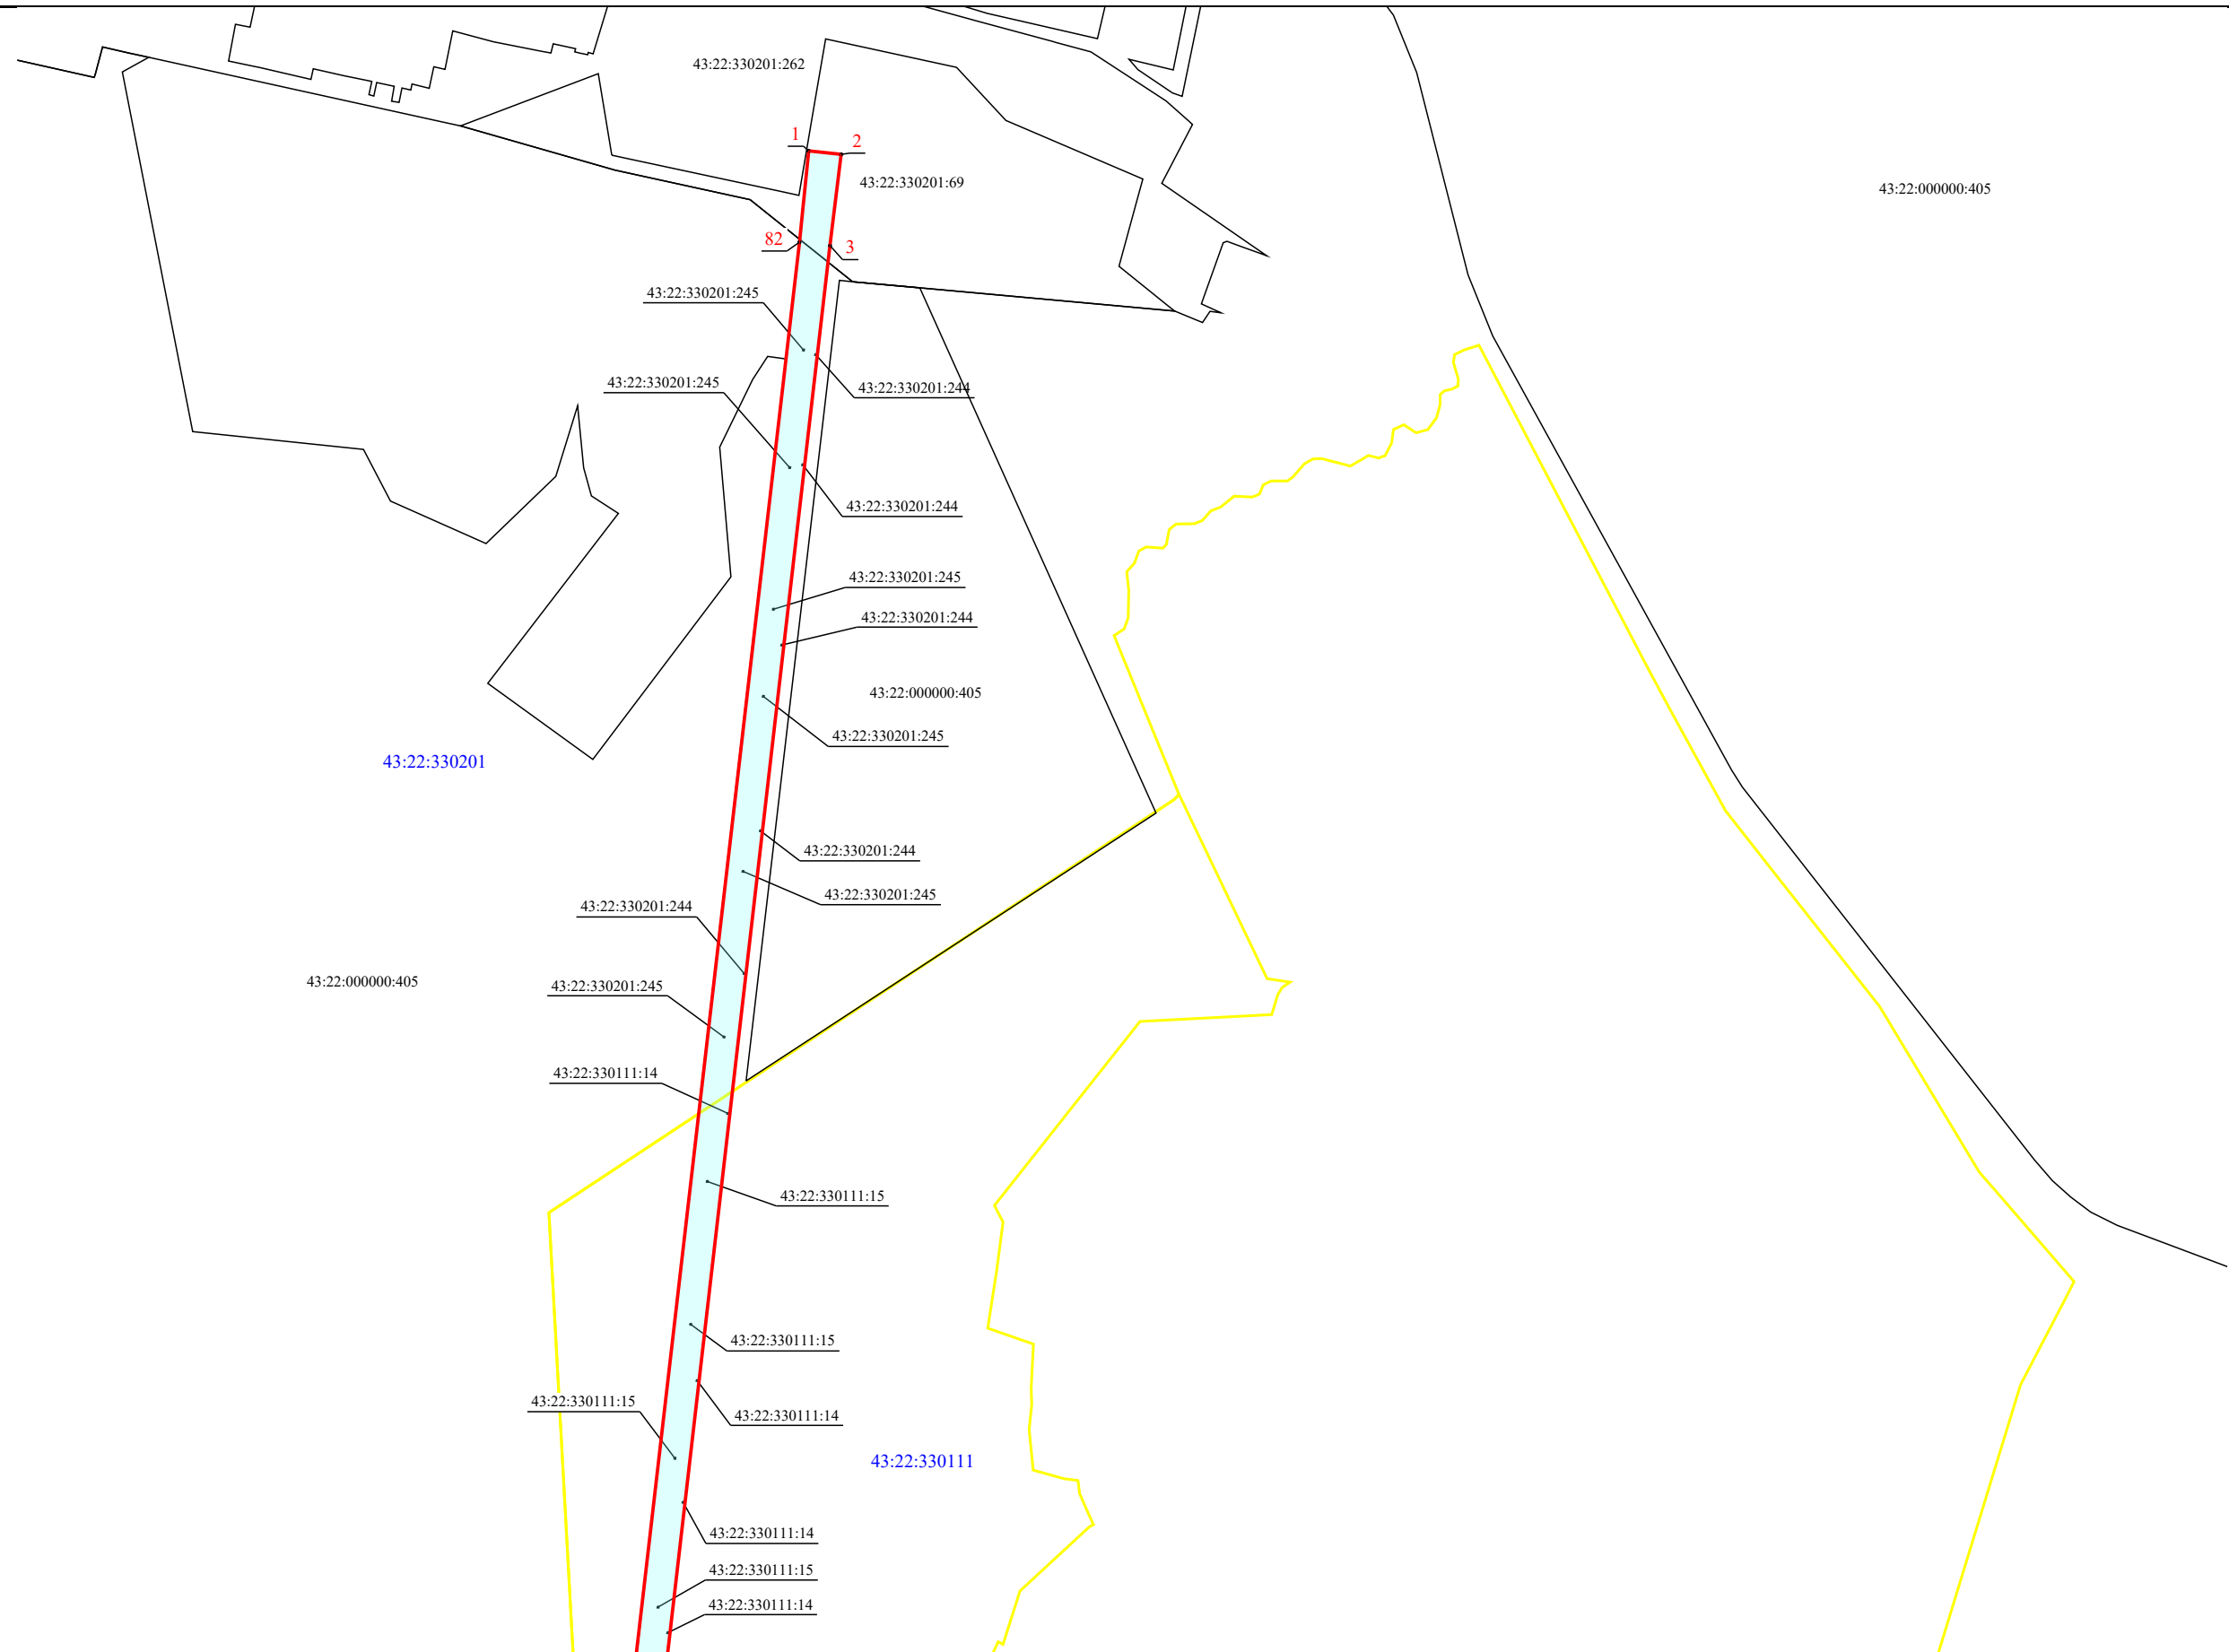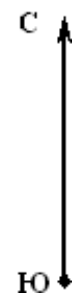

Масштаб 1:10 000

В2

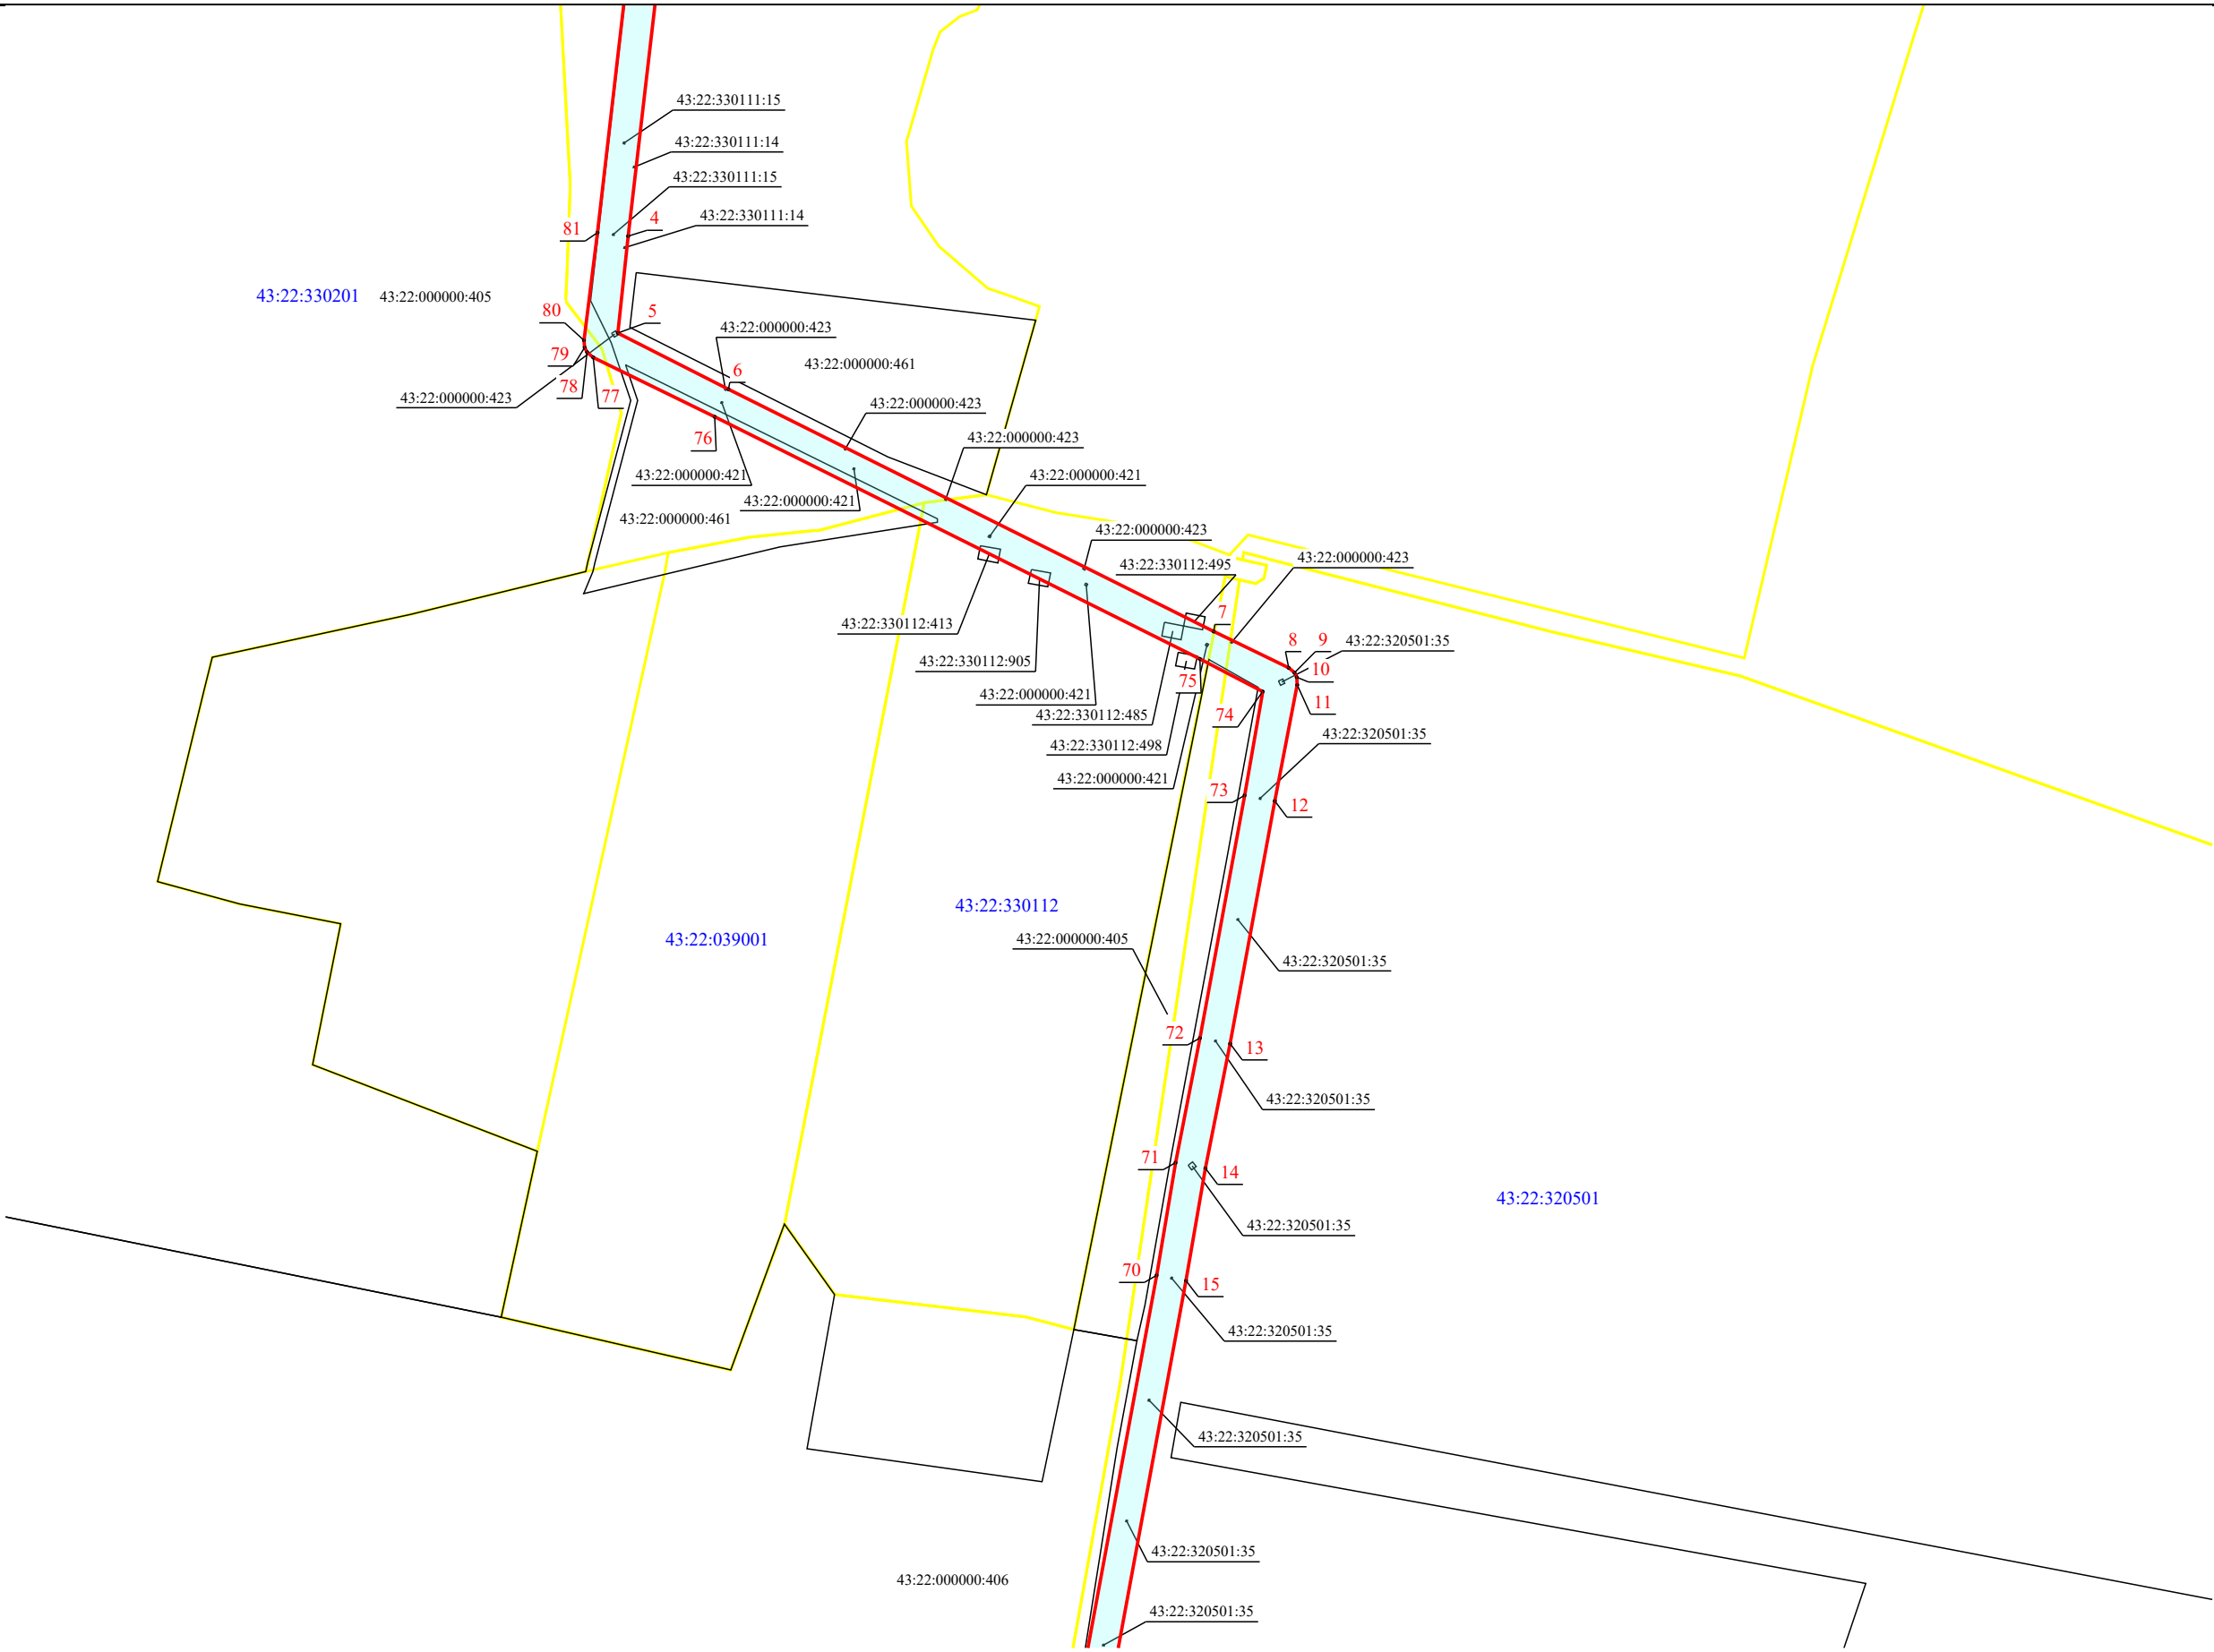
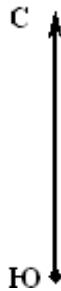


Схема расположения границы публичного сервитута объекта электросетевого хозяйства ВЛ-110 кВ Омутнинск-ОХЗ 1 Ц

План границ объекта

В3



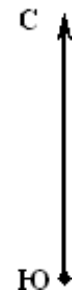


Схема расположения границы публичного сервитута объекта электросетевого хозяйства ВЛ-110 кВ Омутнинск-ОХЗ 1 Ц

План границ объекта

В4

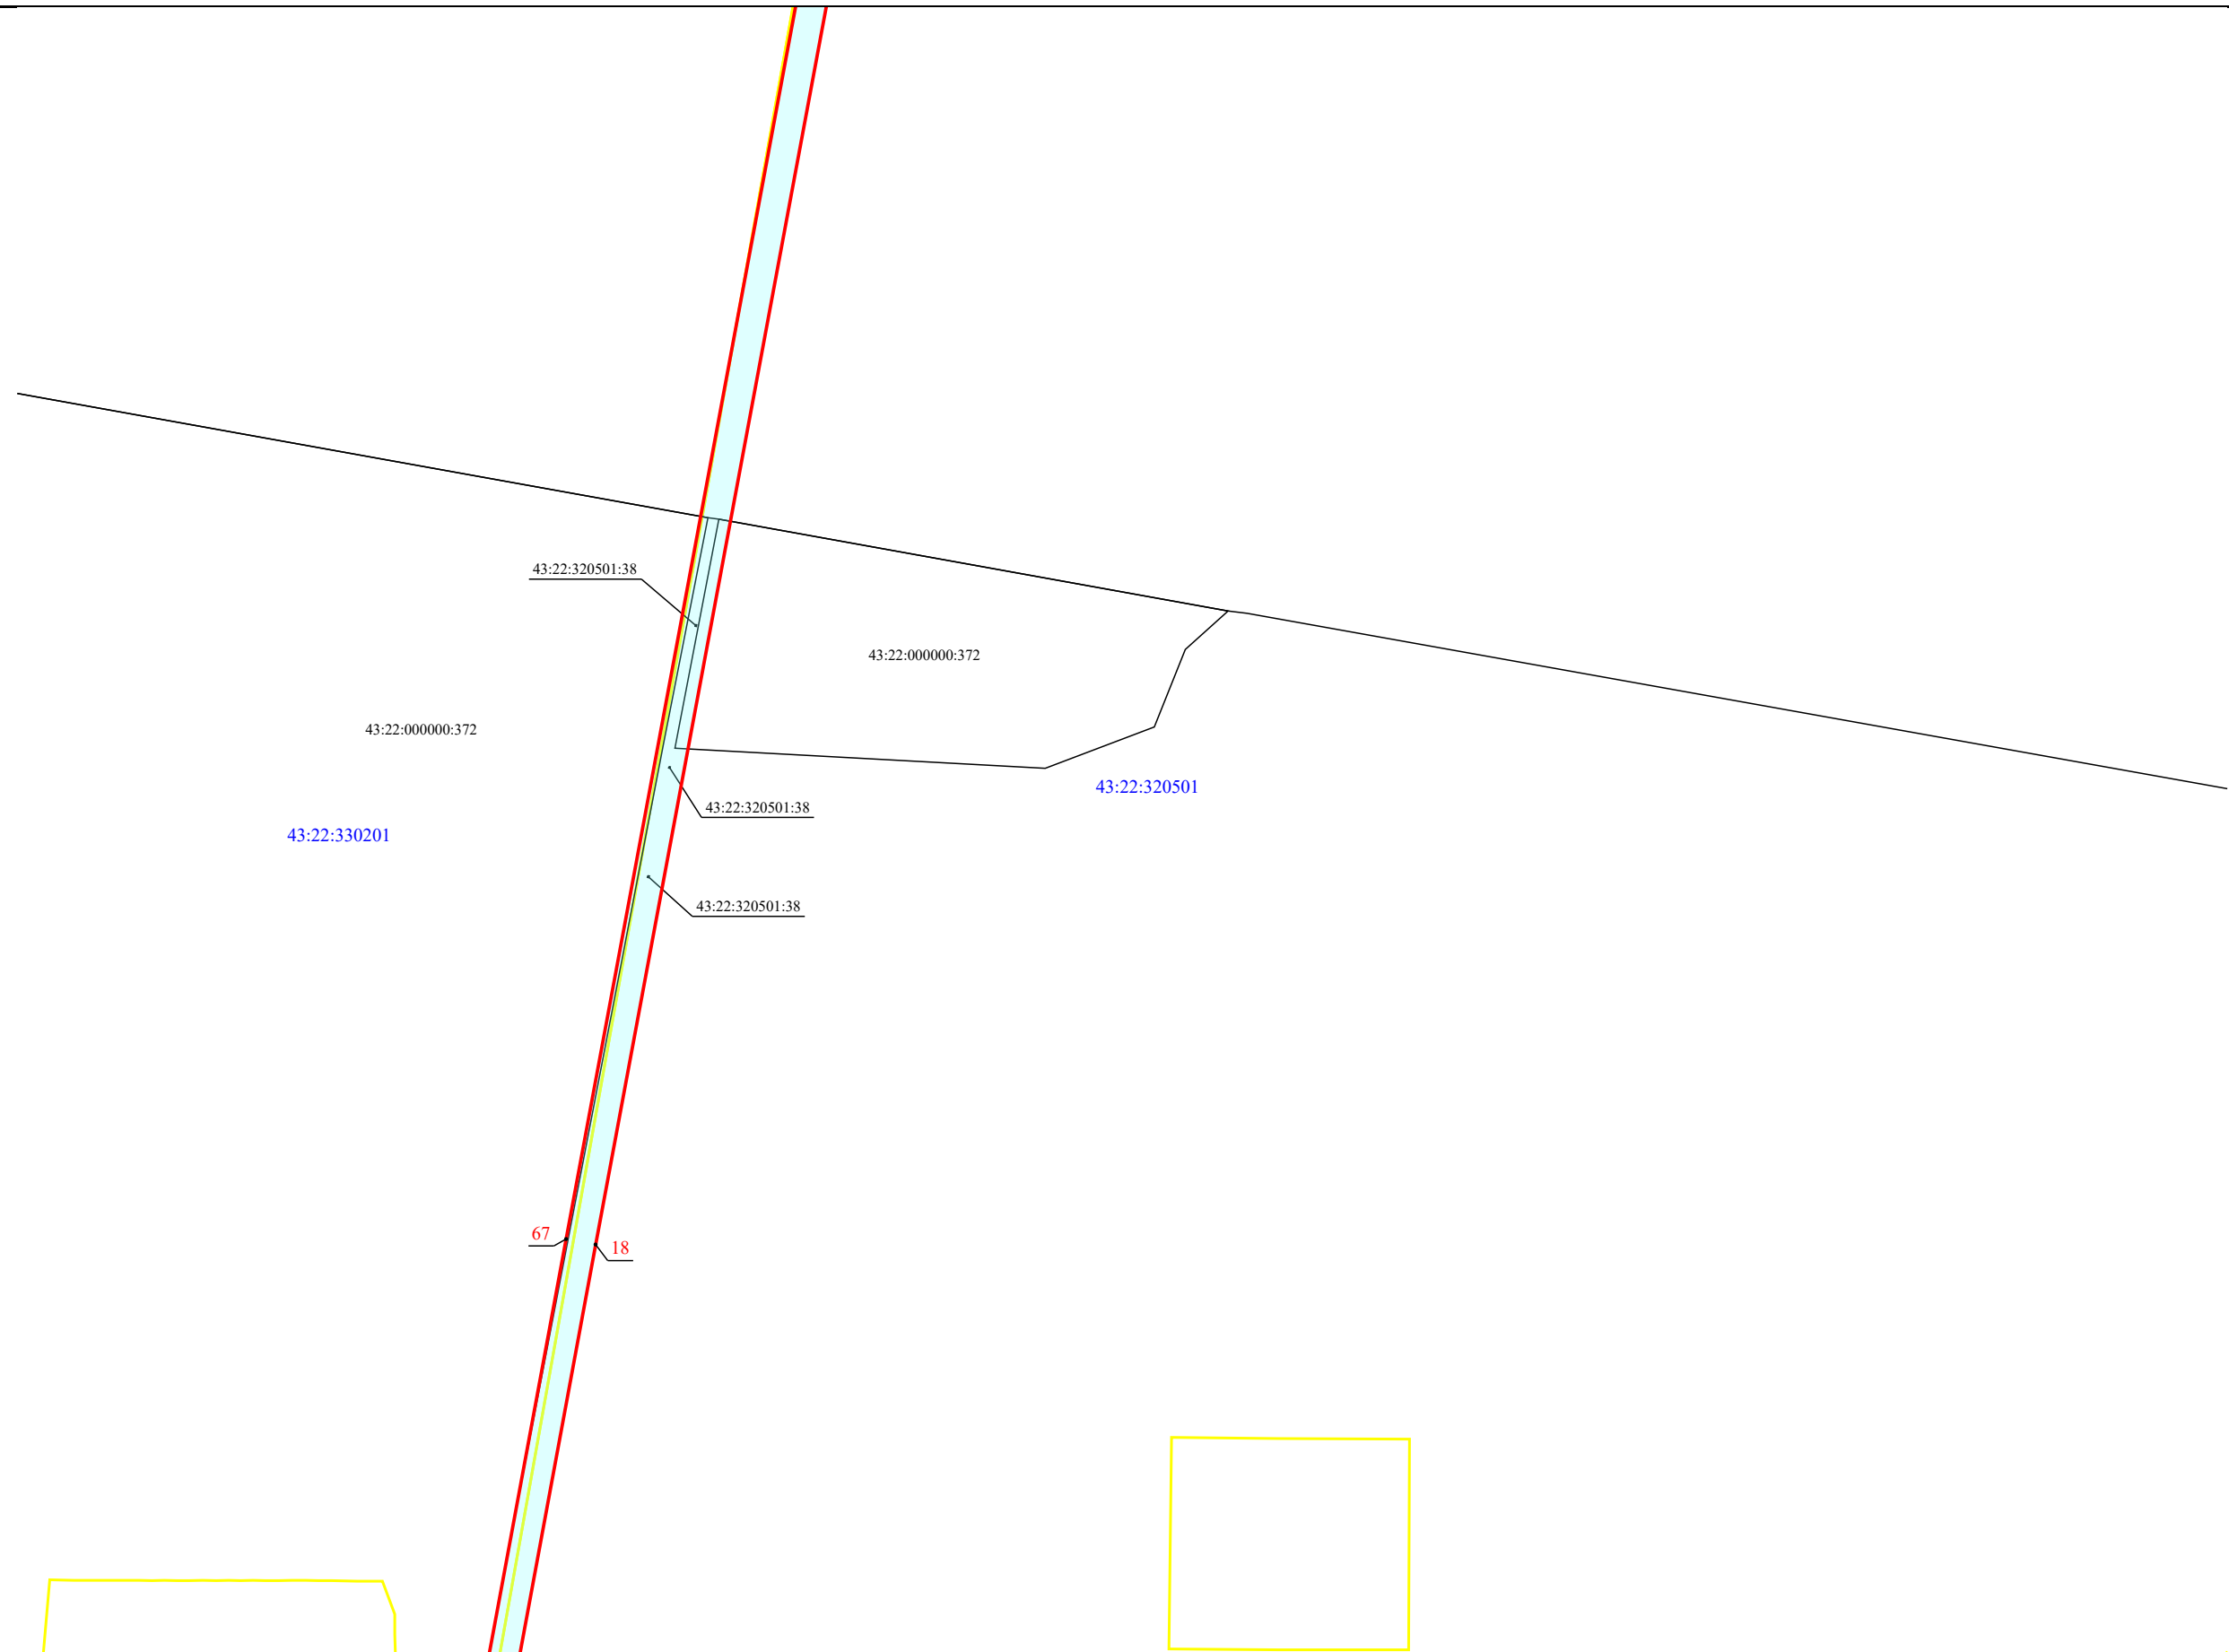
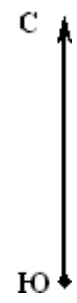


Масштаб 1:10 000

Схема расположения границы публичного сервитута объекта электросетевого хозяйства ВЛ-110 кВ Омутнинск-ОХЗ 1 Ц

План границ объекта

B5

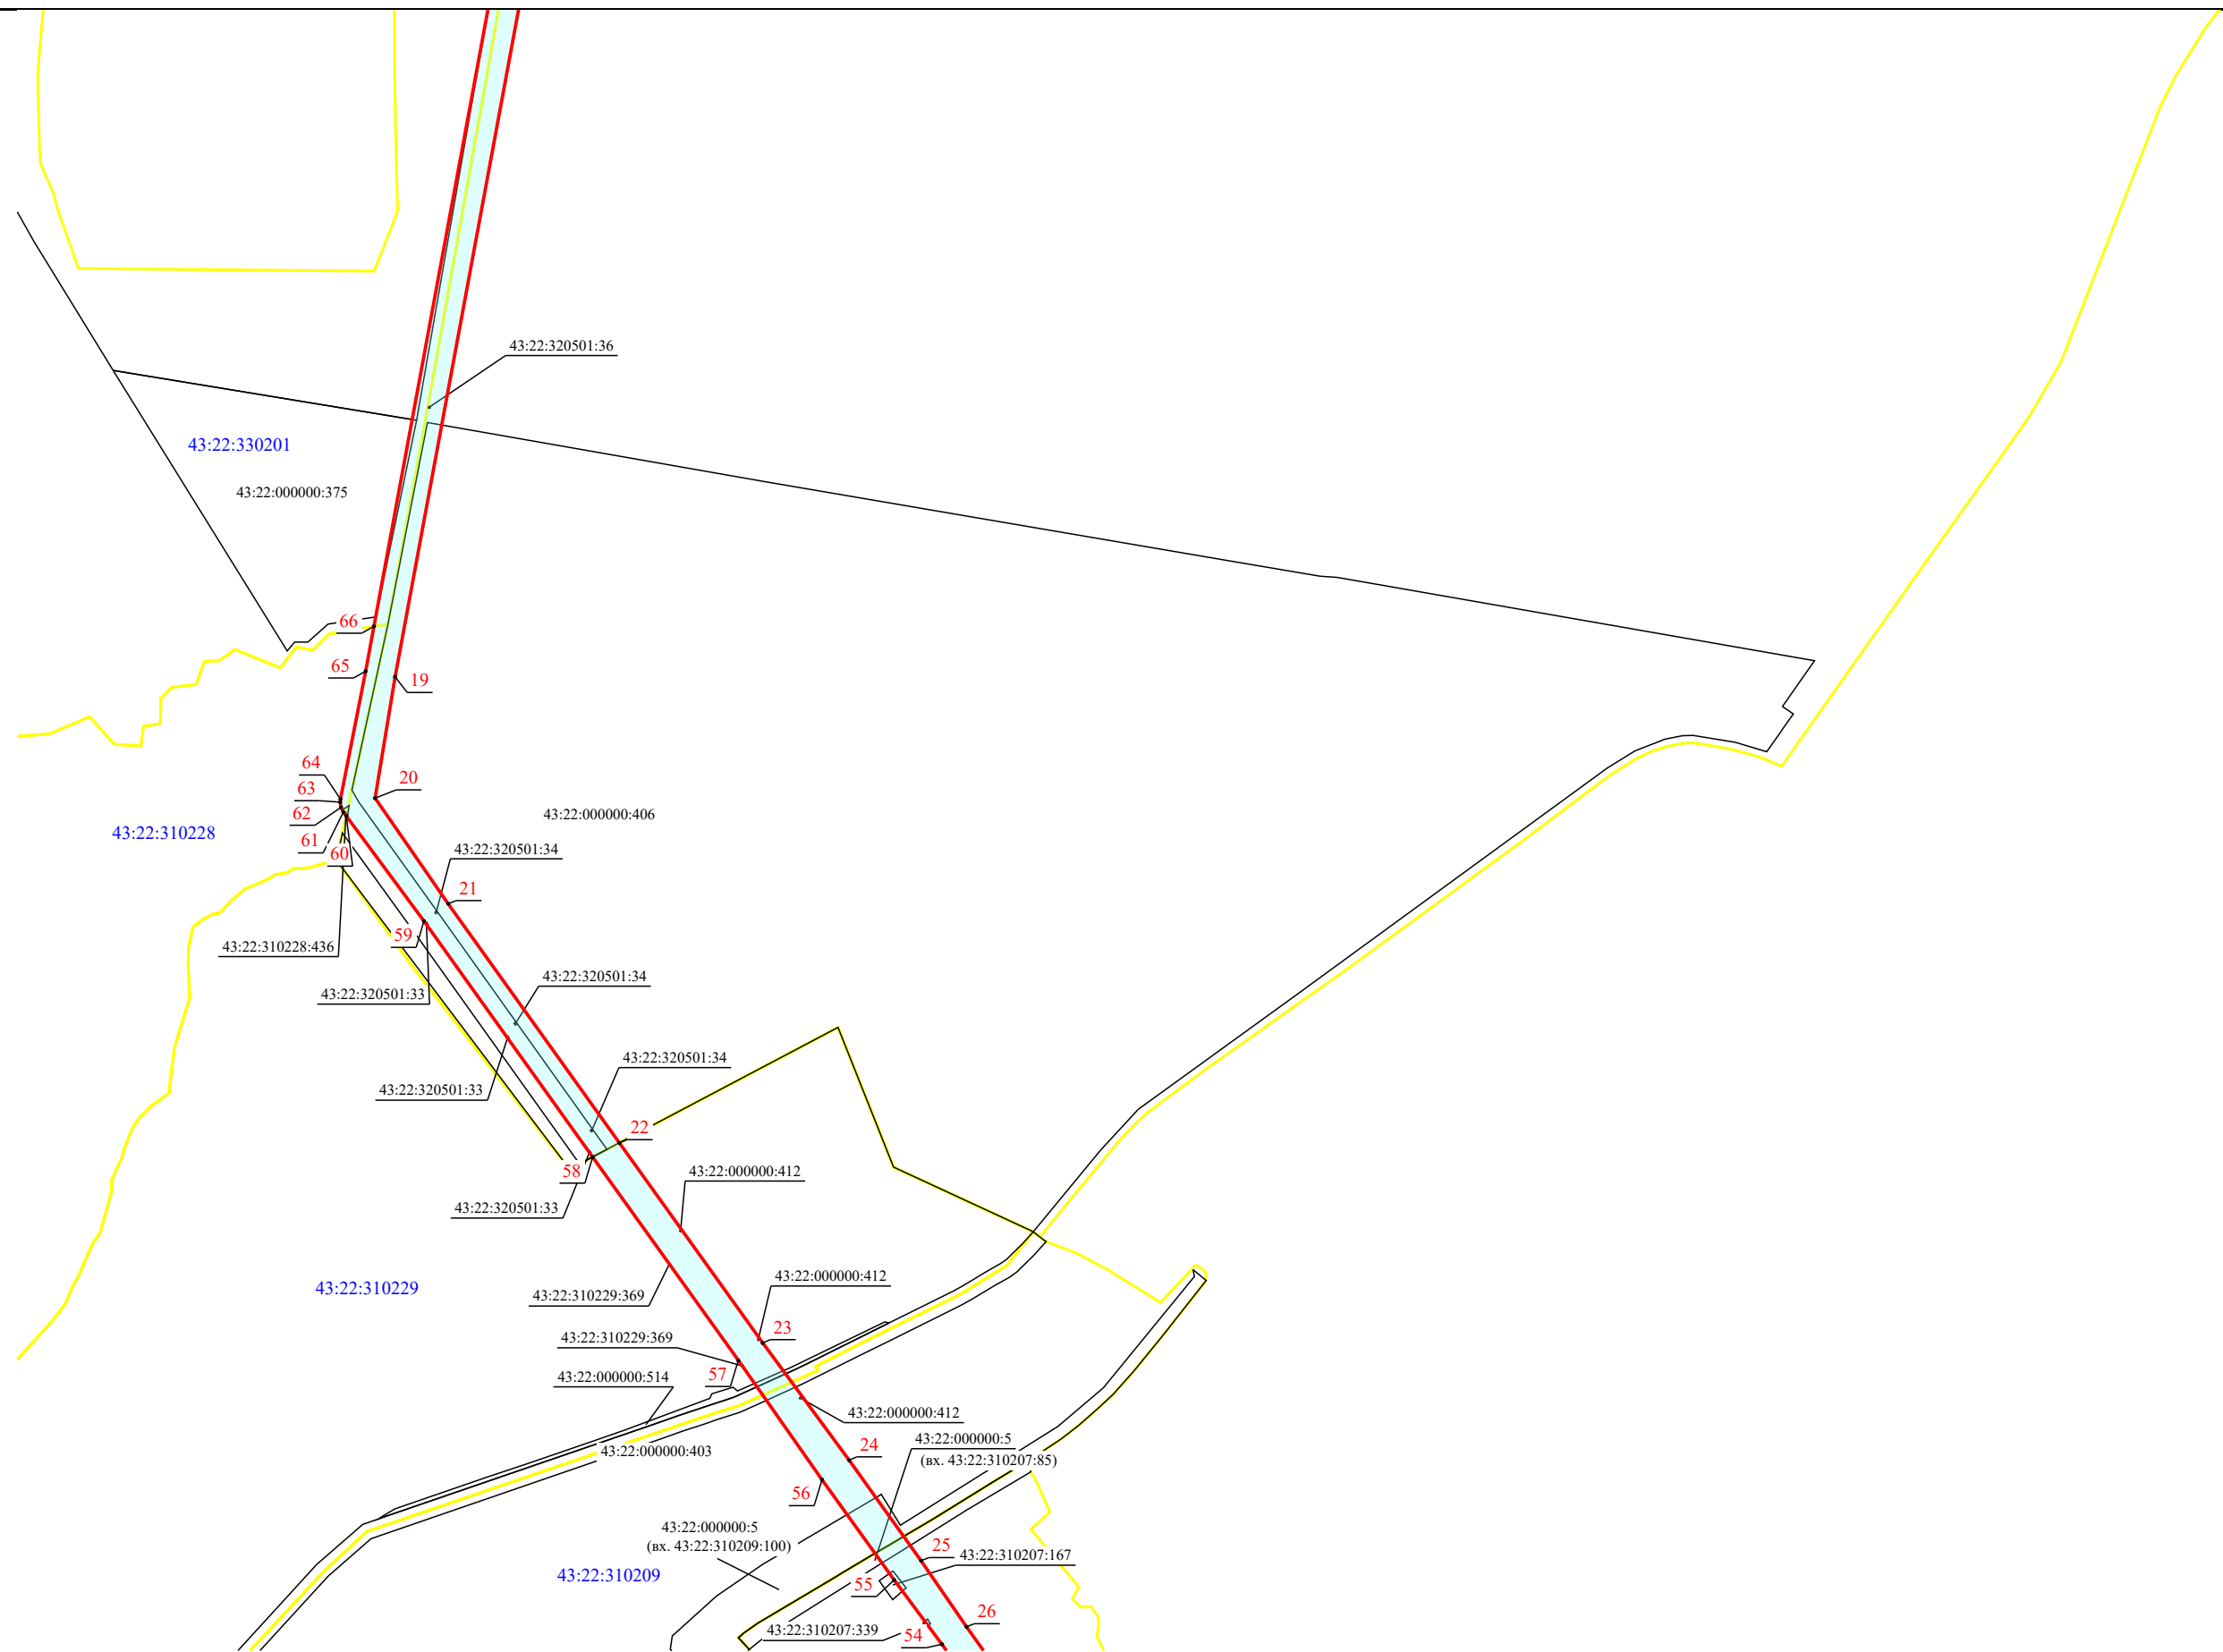
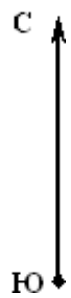


Масштаб 1:10 000

Схема расположения границы публичного сервитута объекта электросетевого хозяйства ВЛ-110 кВ Омутнинск-ОХЗ 1 Ц

План границ объекта

В6

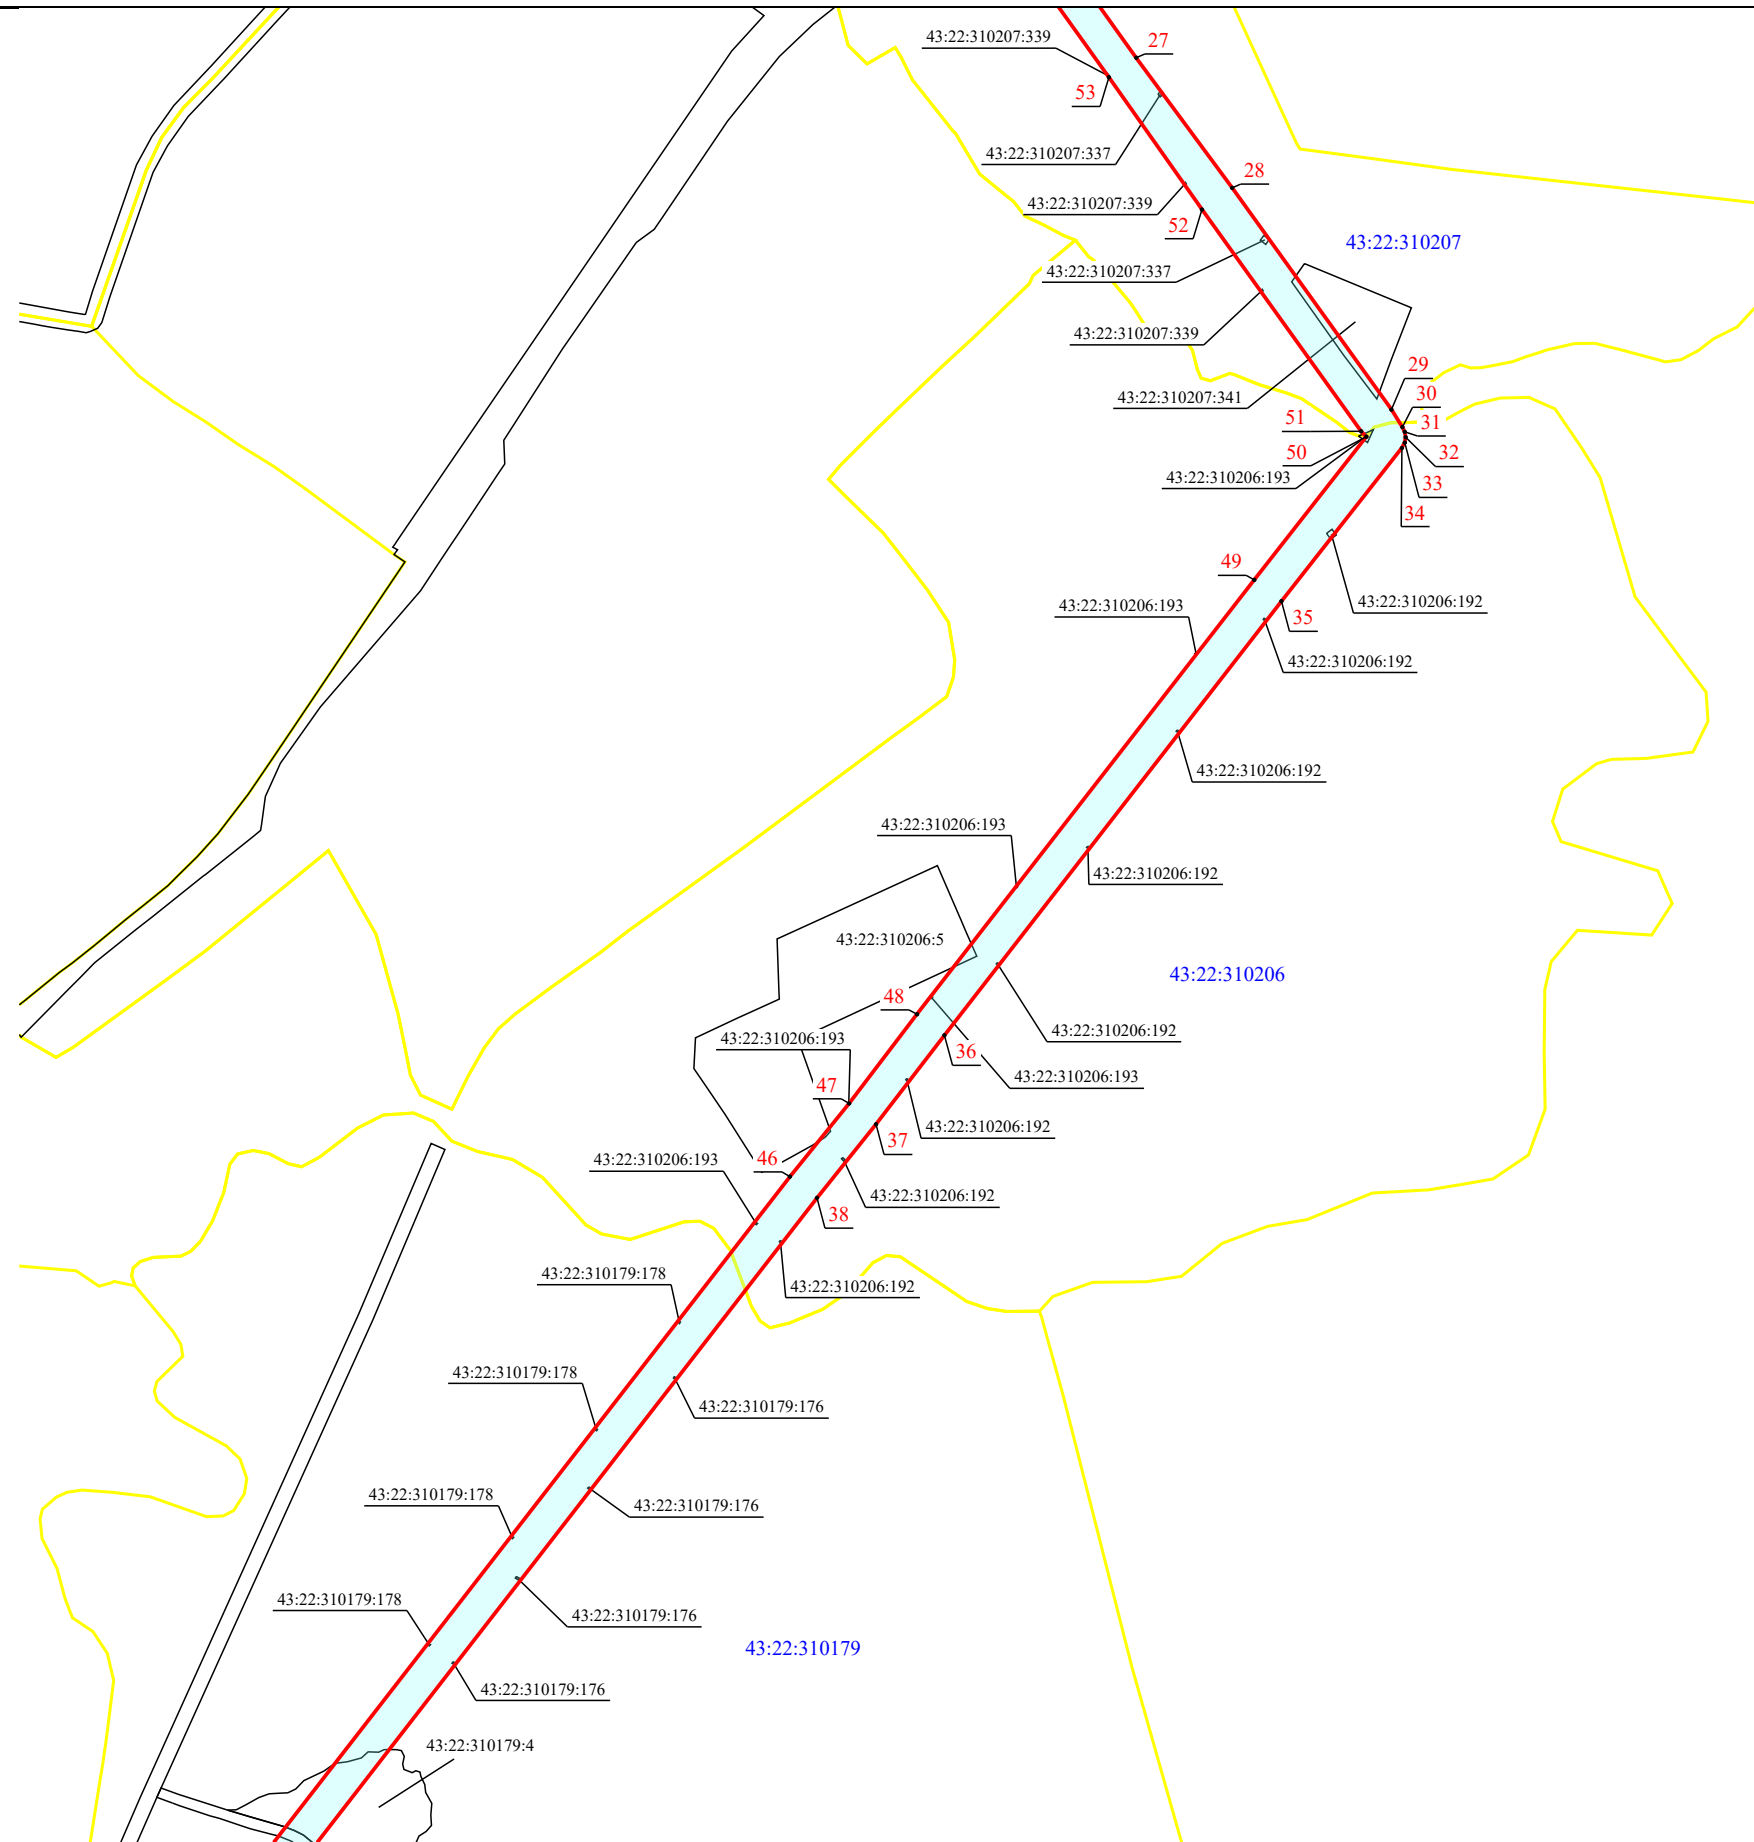
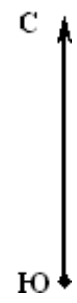


Масштаб 1:10 000

Схема расположения границы публичного сервитута объекта электросетевого хозяйства ВЛ-110 кВ Омутнинск-ОХЗ 1 Ц

План границ объекта

В7

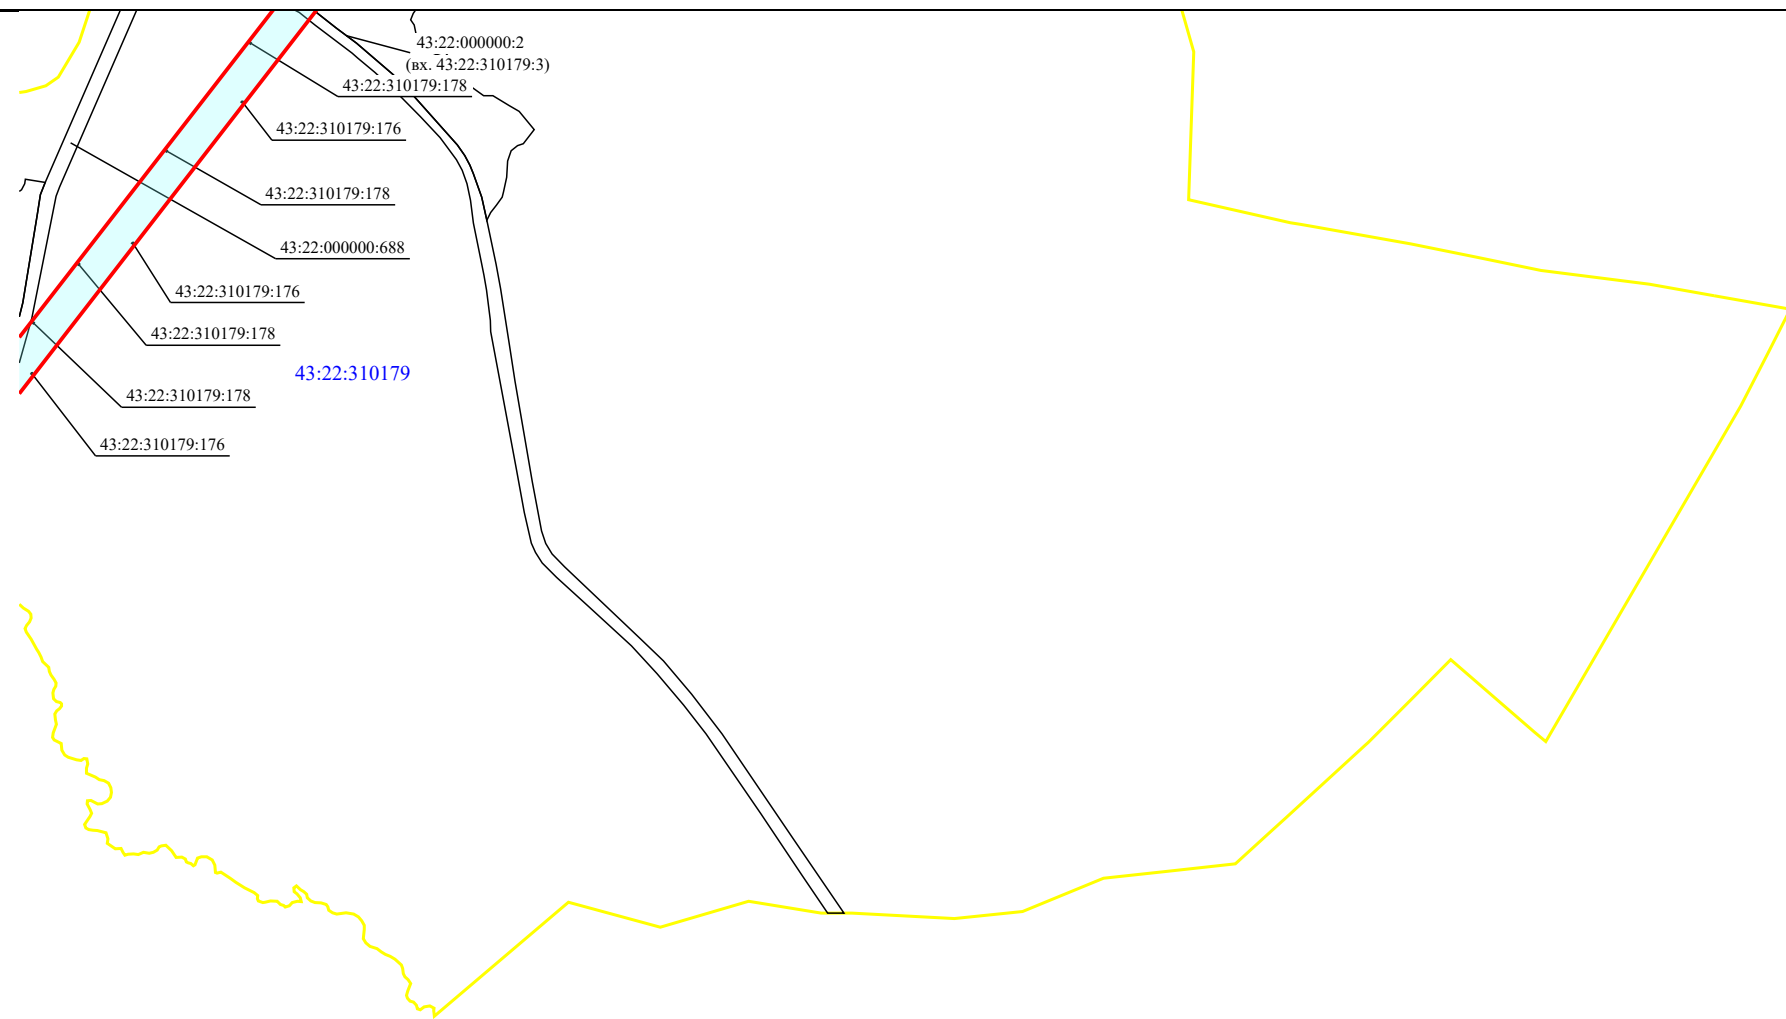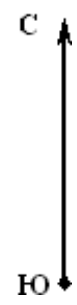


Масштаб 1:10 000



Схема расположения границы публичного сервитута объекта электросетевого хозяйства ВЛ-110 кВ Омутнинск-ОХЗ 1 Ц

План границ объекта

A7

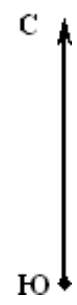

43:22:010180

43:22:310179:89

43:22:010180:230 45

43:22:010180:228 39

43:22:010180:227 44

43:22:010180:230 40

43:22:010180:227 41

43 42

43:22:010180:230

43:22:010180:228