
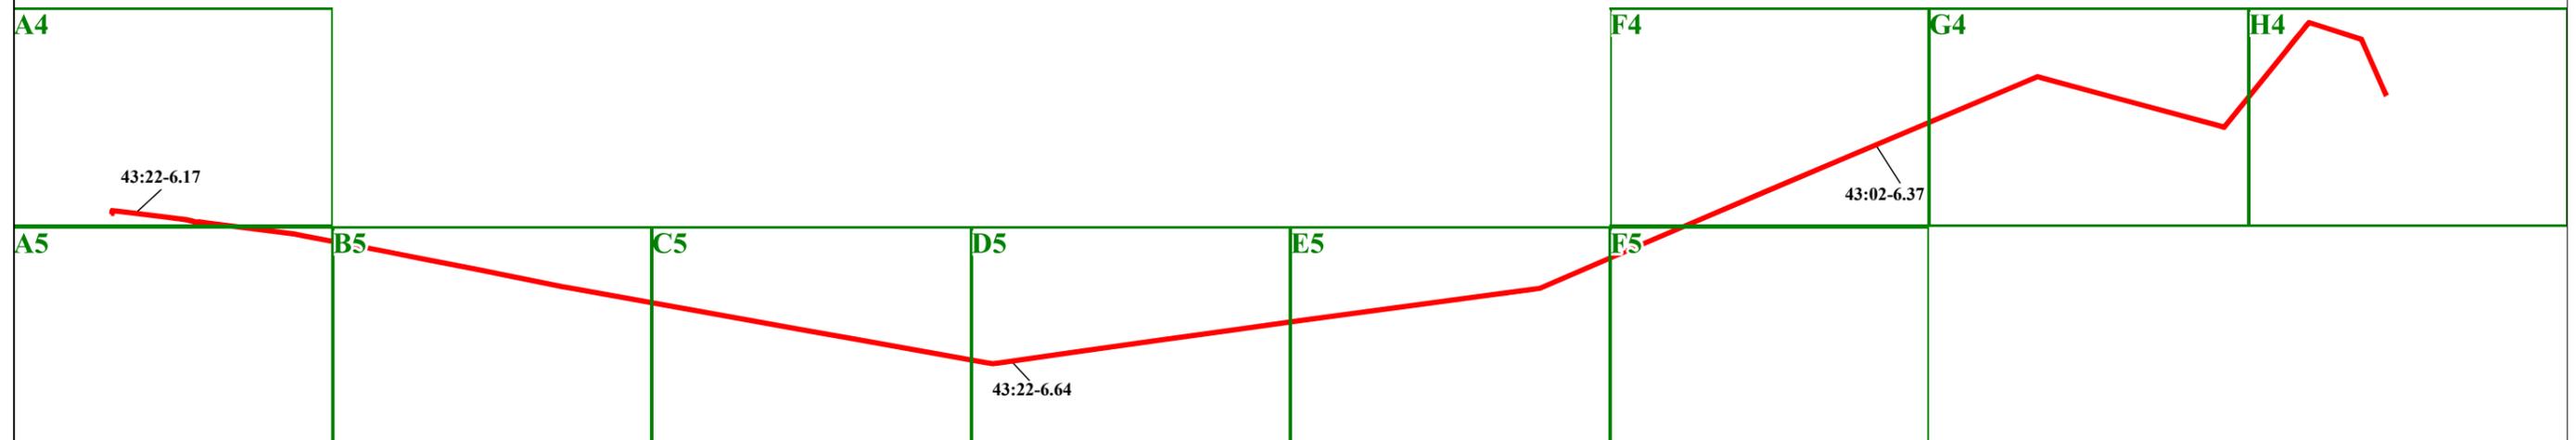


Схема расположения границы публичного сервитута объекта электросетевого хозяйства ВЛ-110 кВ Песковка-Бисерово

План границ объекта

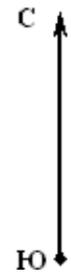

Условные знаки и обозначения


- граница публичного сервитута
- характерные точки границы публичного сервитута
- граница кадастрового квартала
- 43:22:350201 - номер кадастрового квартала
- граница земельных участков по сведениям ЕГРН
- 43:22:350317:106 - кадастровый номер земельного участка
- 43:02-6.37, 43:22-6.17, 43:22-6.64 - реестровый номер ЗОУИТ
- границы охранной зоны объекта электросетевого хозяйства

Масштаб 1:150 000

Схема расположения границы публичного сервитута объекта электросетевого хозяйства ВЛ-110 кВ Песковка-Бисерово

План границ объекта

A5

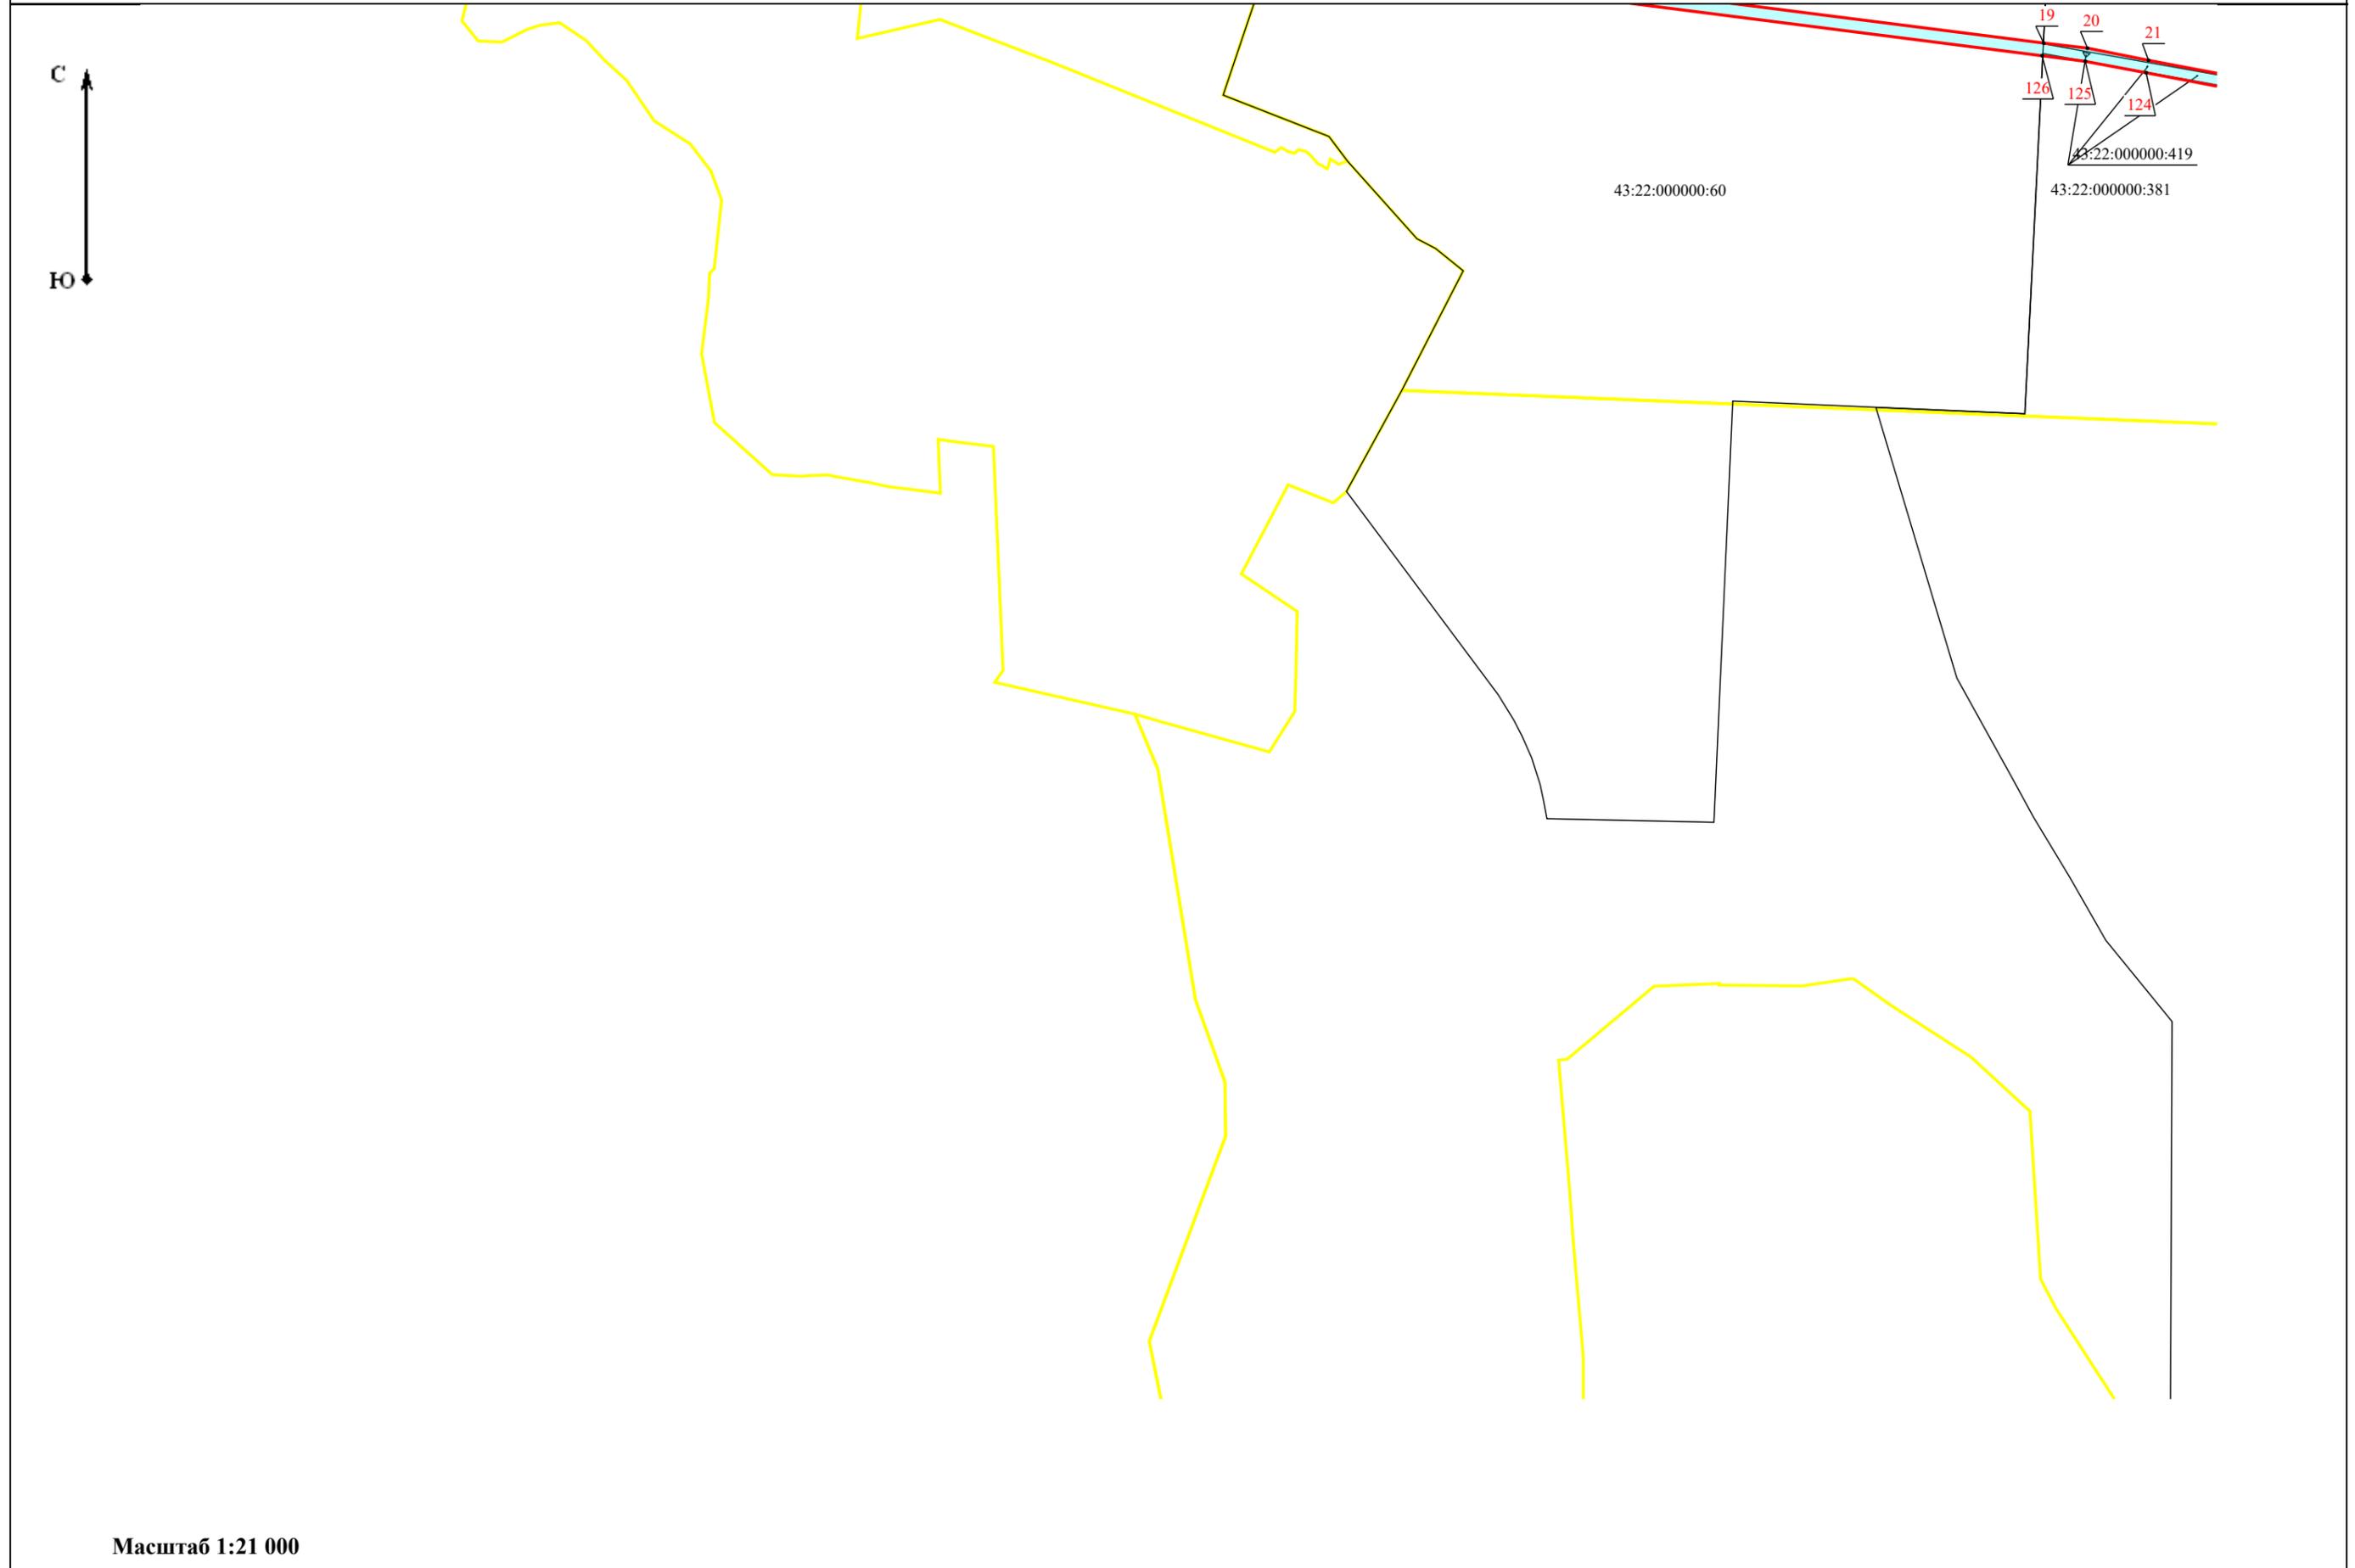


Масштаб 1:21 000

Схема расположения границы публичного сервитута объекта электросетевого хозяйства ВЛ-110 кВ Песковка-Бисерово

План границ объекта

B5

С
Ю


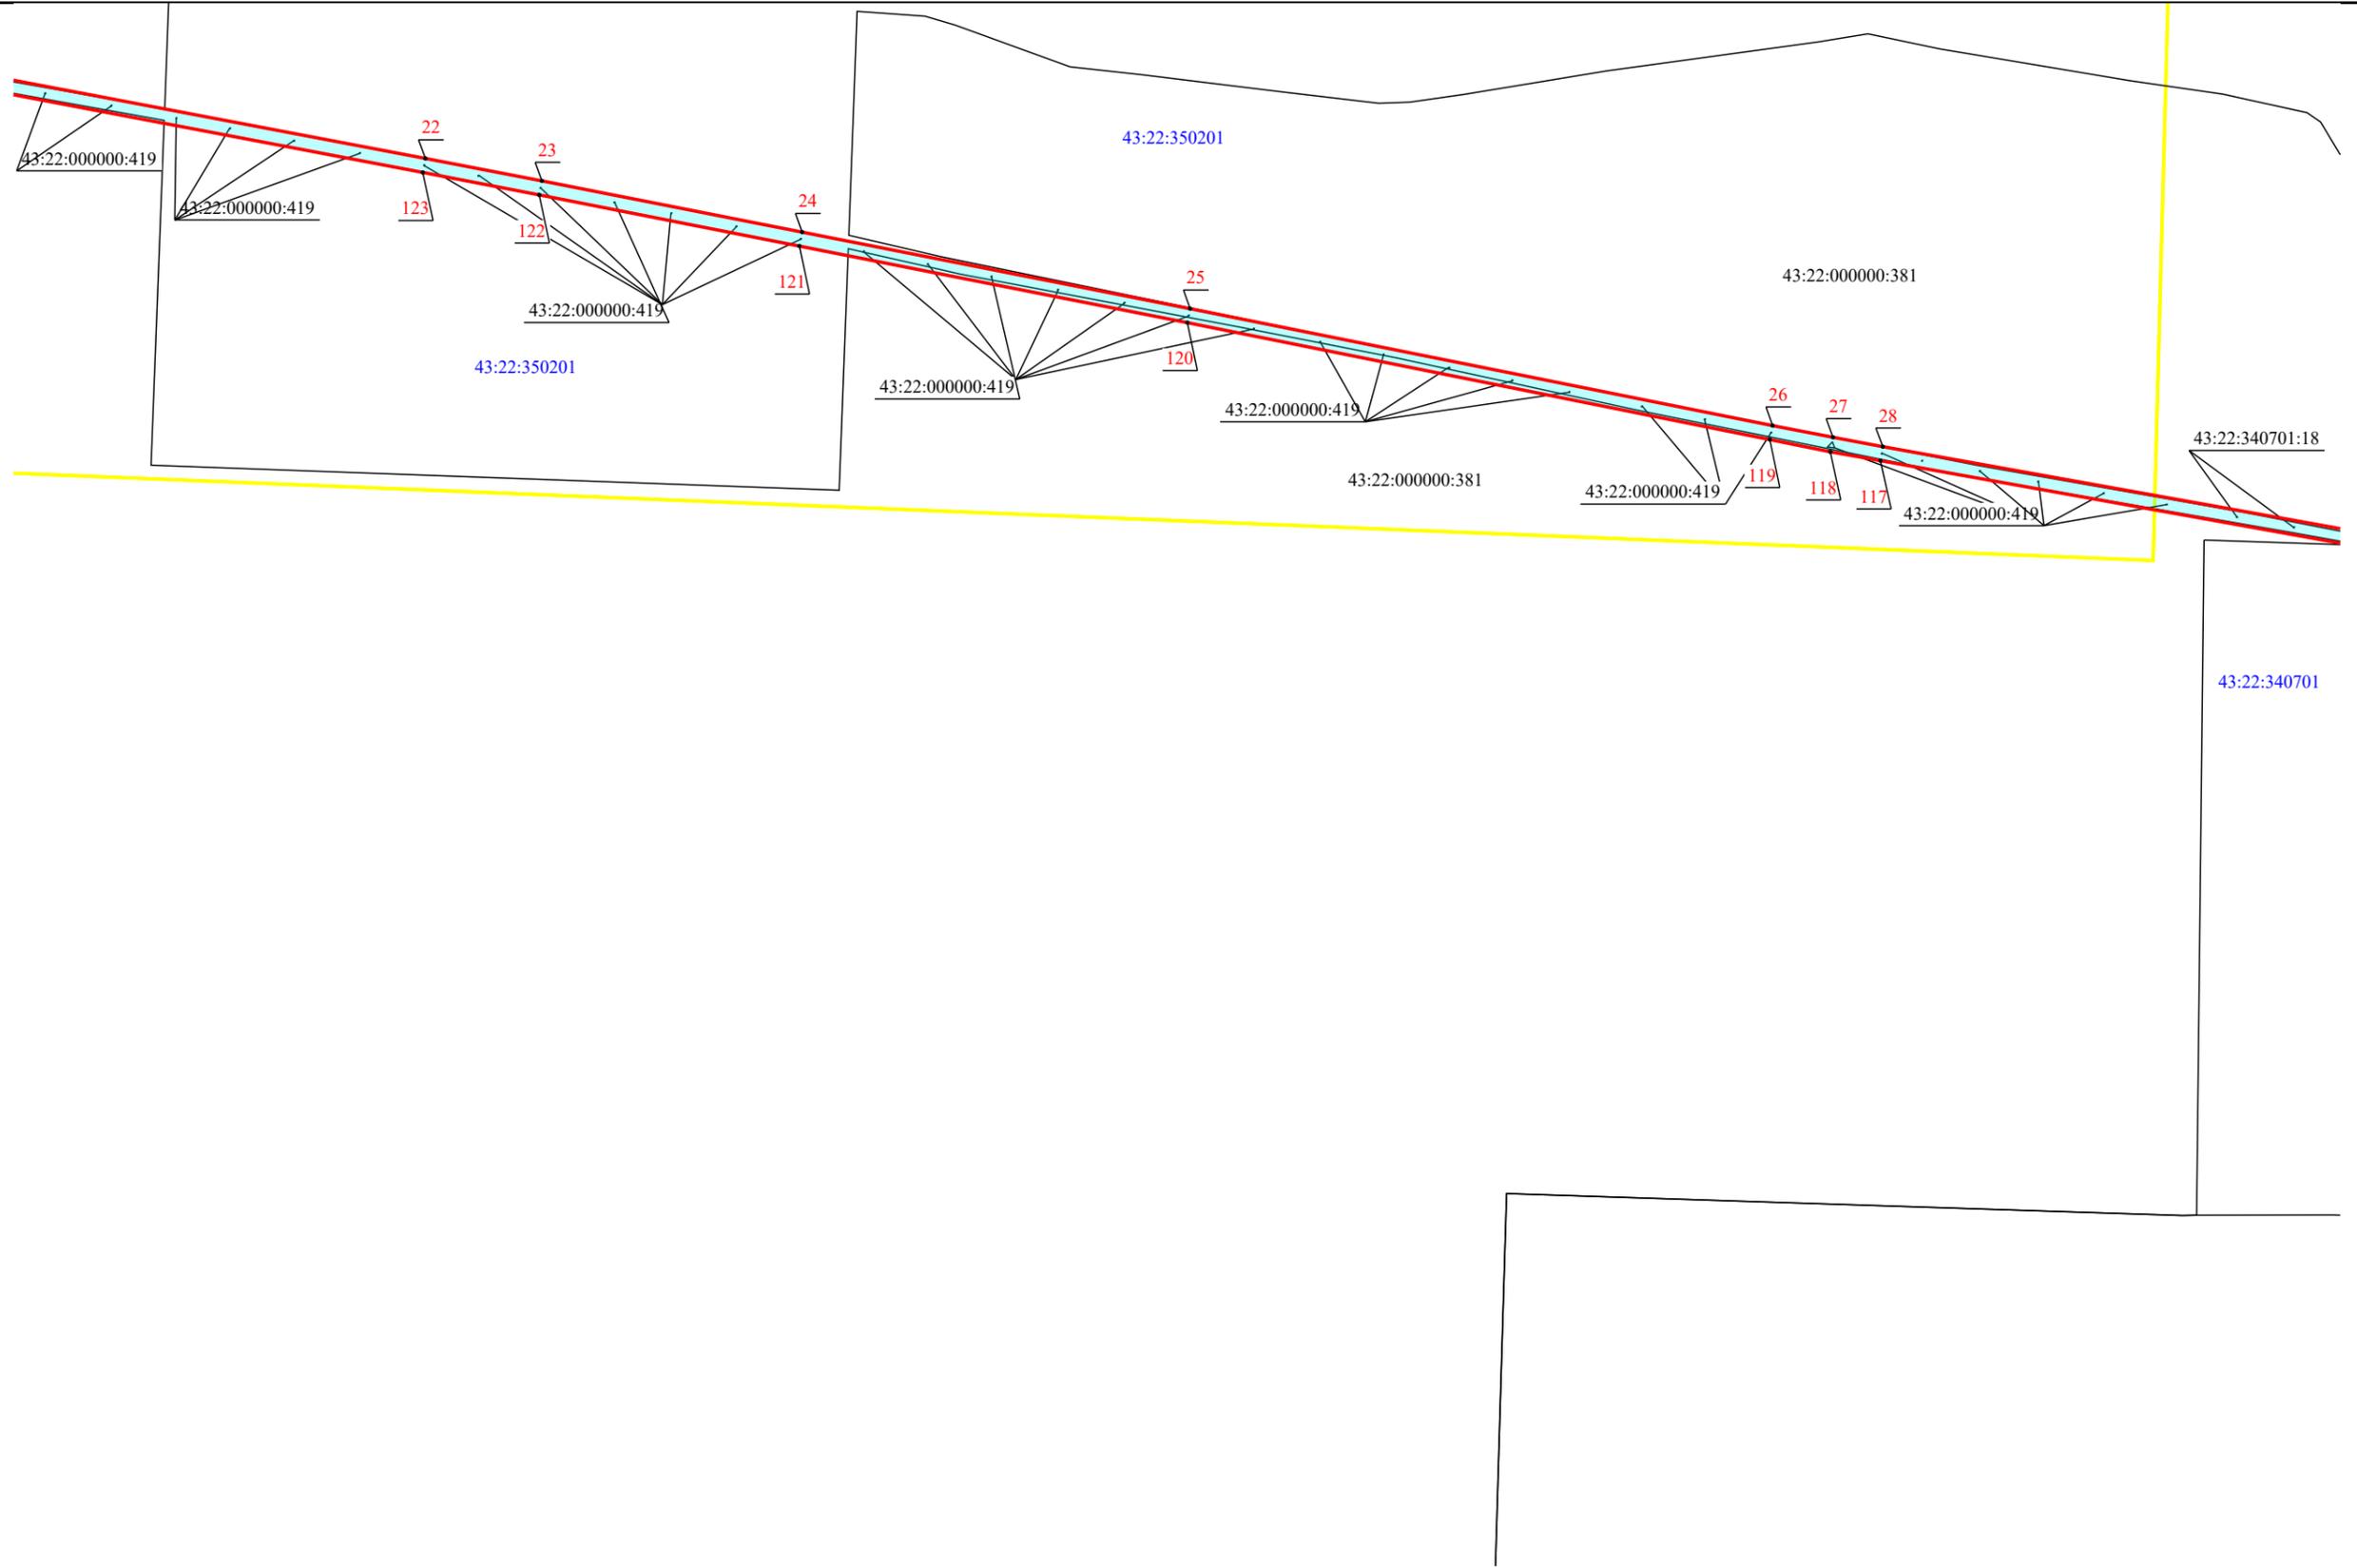


Масштаб 1:21 000

Схема расположения границы публичного сервитута объекта электросетевого хозяйства ВЛ-110 кВ Песковка-Бисерово

План границ объекта

C5


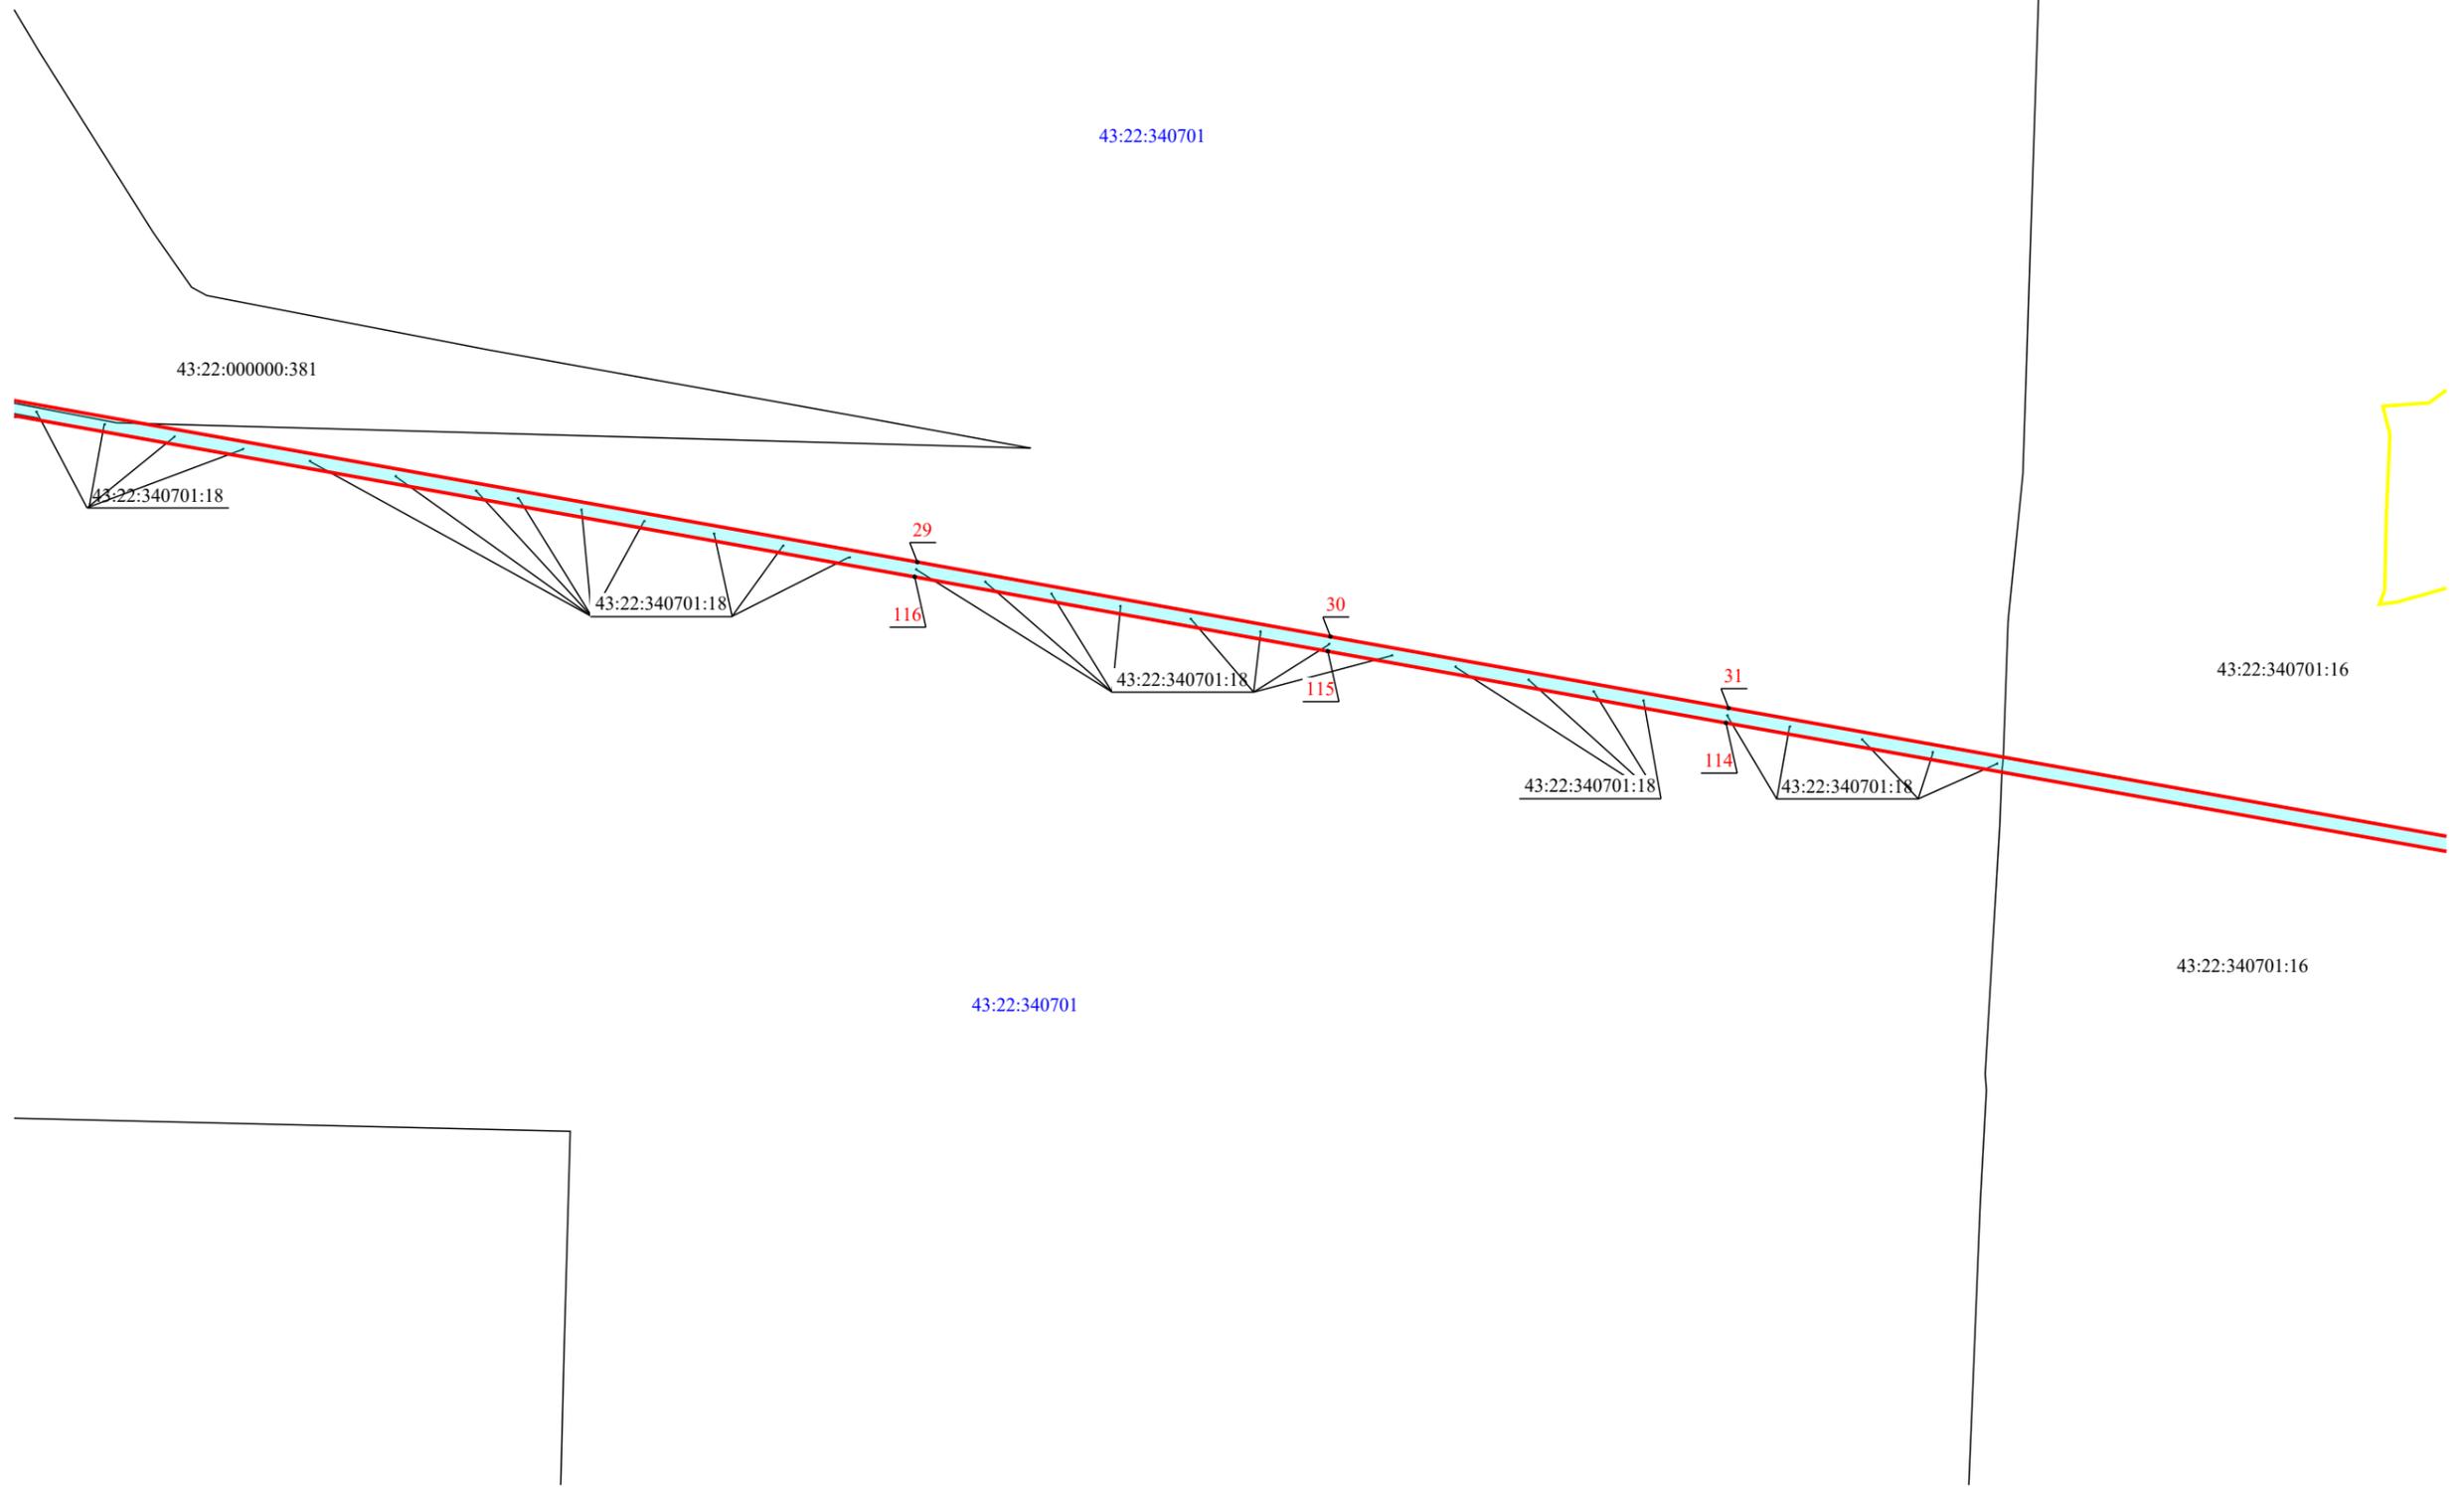
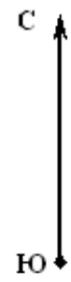


Масштаб 1:21 000

Схема расположения границы публичного сервитута объекта электросетевого хозяйства ВЛ-110 кВ Песковка-Бисерово

План границ объекта

D5

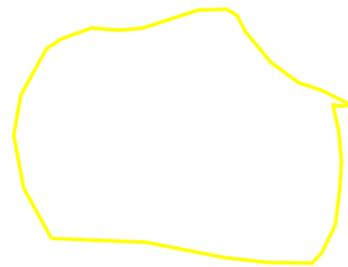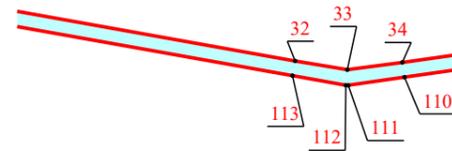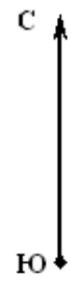

43:22:340701:16

43:22:340701:16

35

109

43:22:340701

43:22:340701:17

43:22:340701:17

43:22:340701:19

43:22:340701:19

37

107

43:22:340701:19

36



108

Масштаб 1:21 000

Схема расположения границы публичного сервитута объекта электросетевого хозяйства ВЛ-110 кВ Песковка-Бисерово

План границ объекта

E5

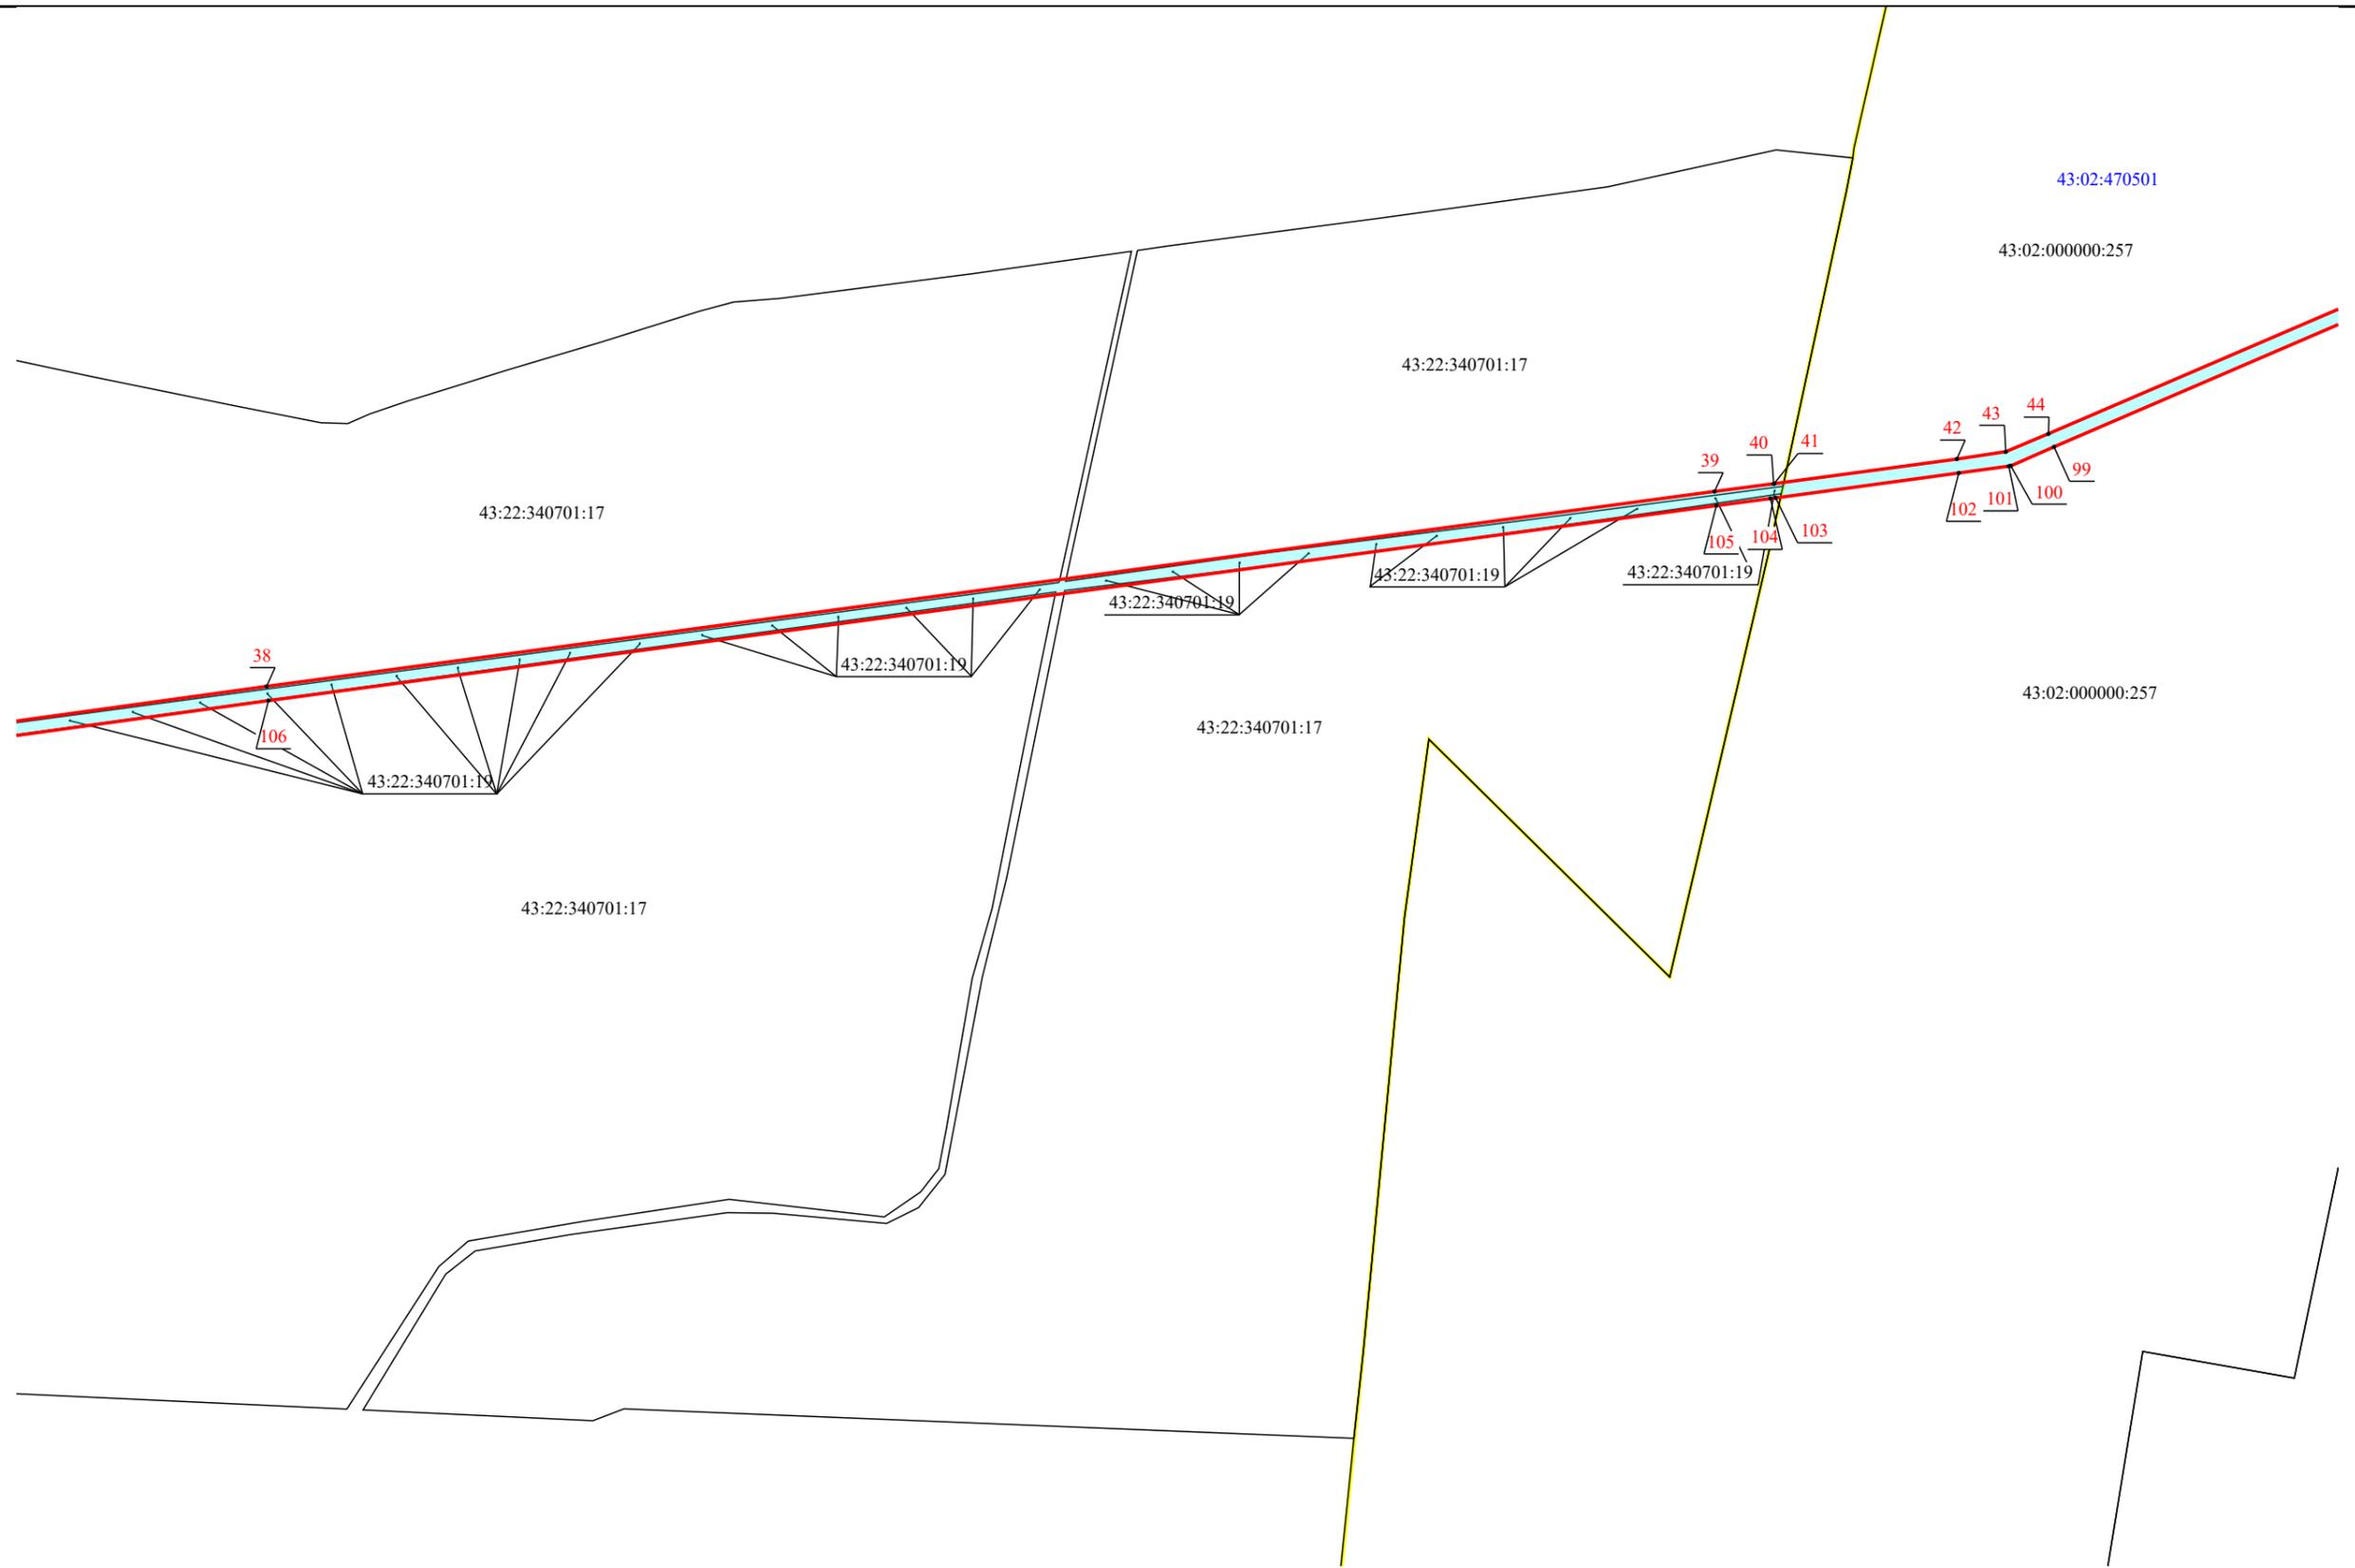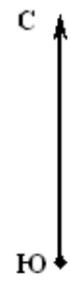

Масштаб 1:21 000