

Схема публичного сервитута - ВЛ-110 кВ Омутнинск - Афанасьеве с отп. на Залазну
План границ объекта

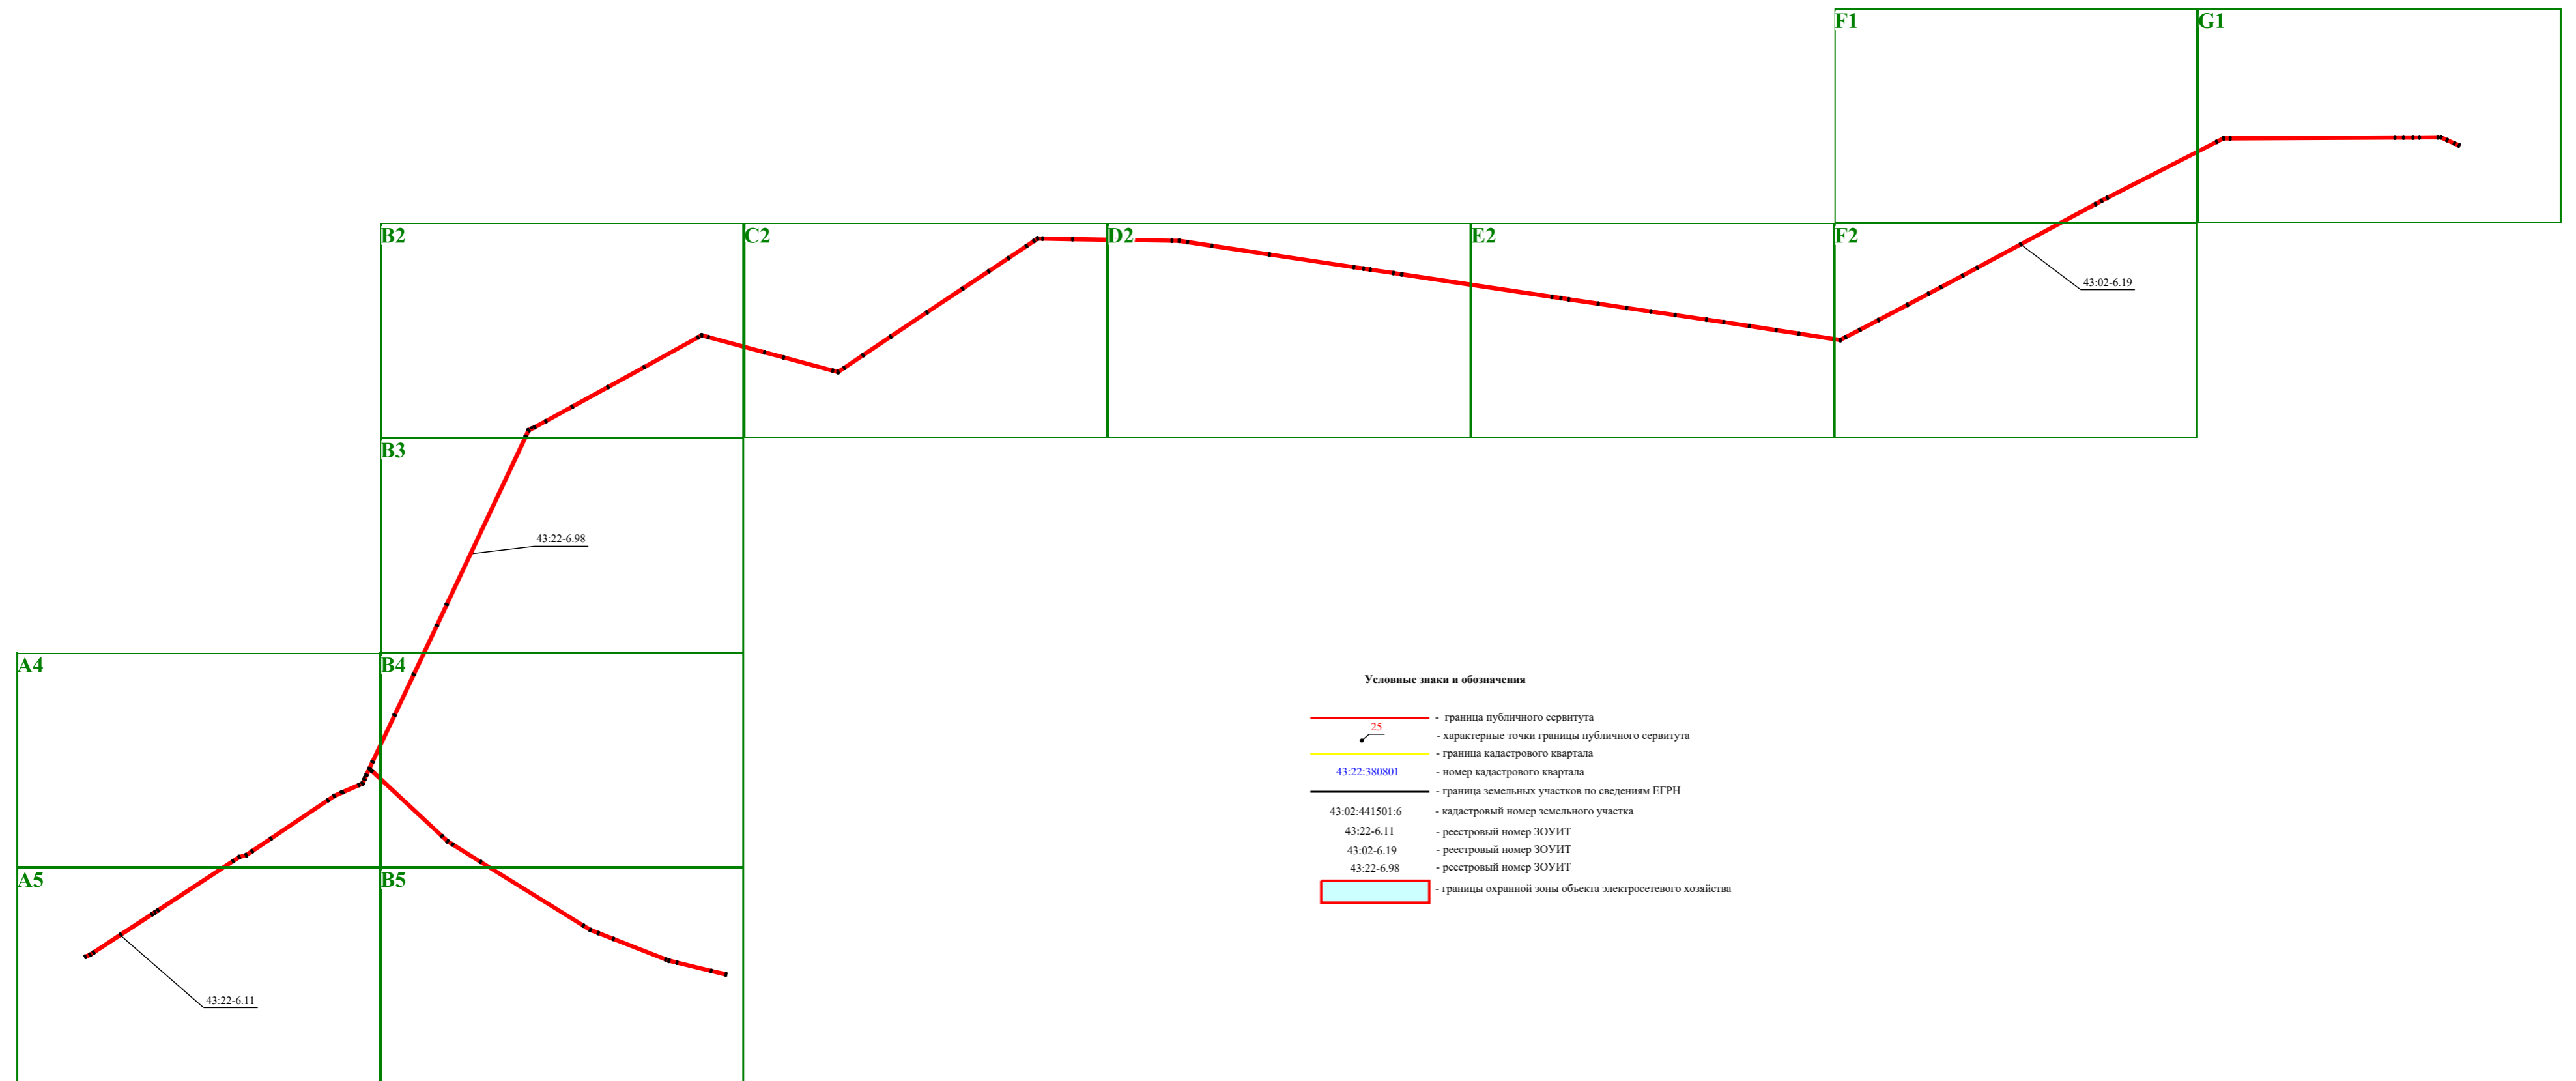
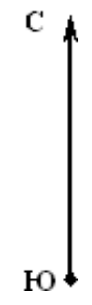


Схема публичного сервитута - ВЛ-110 кВ Омутнинск - Афанасьево с отп. на Залазну

План границ объекта

D2


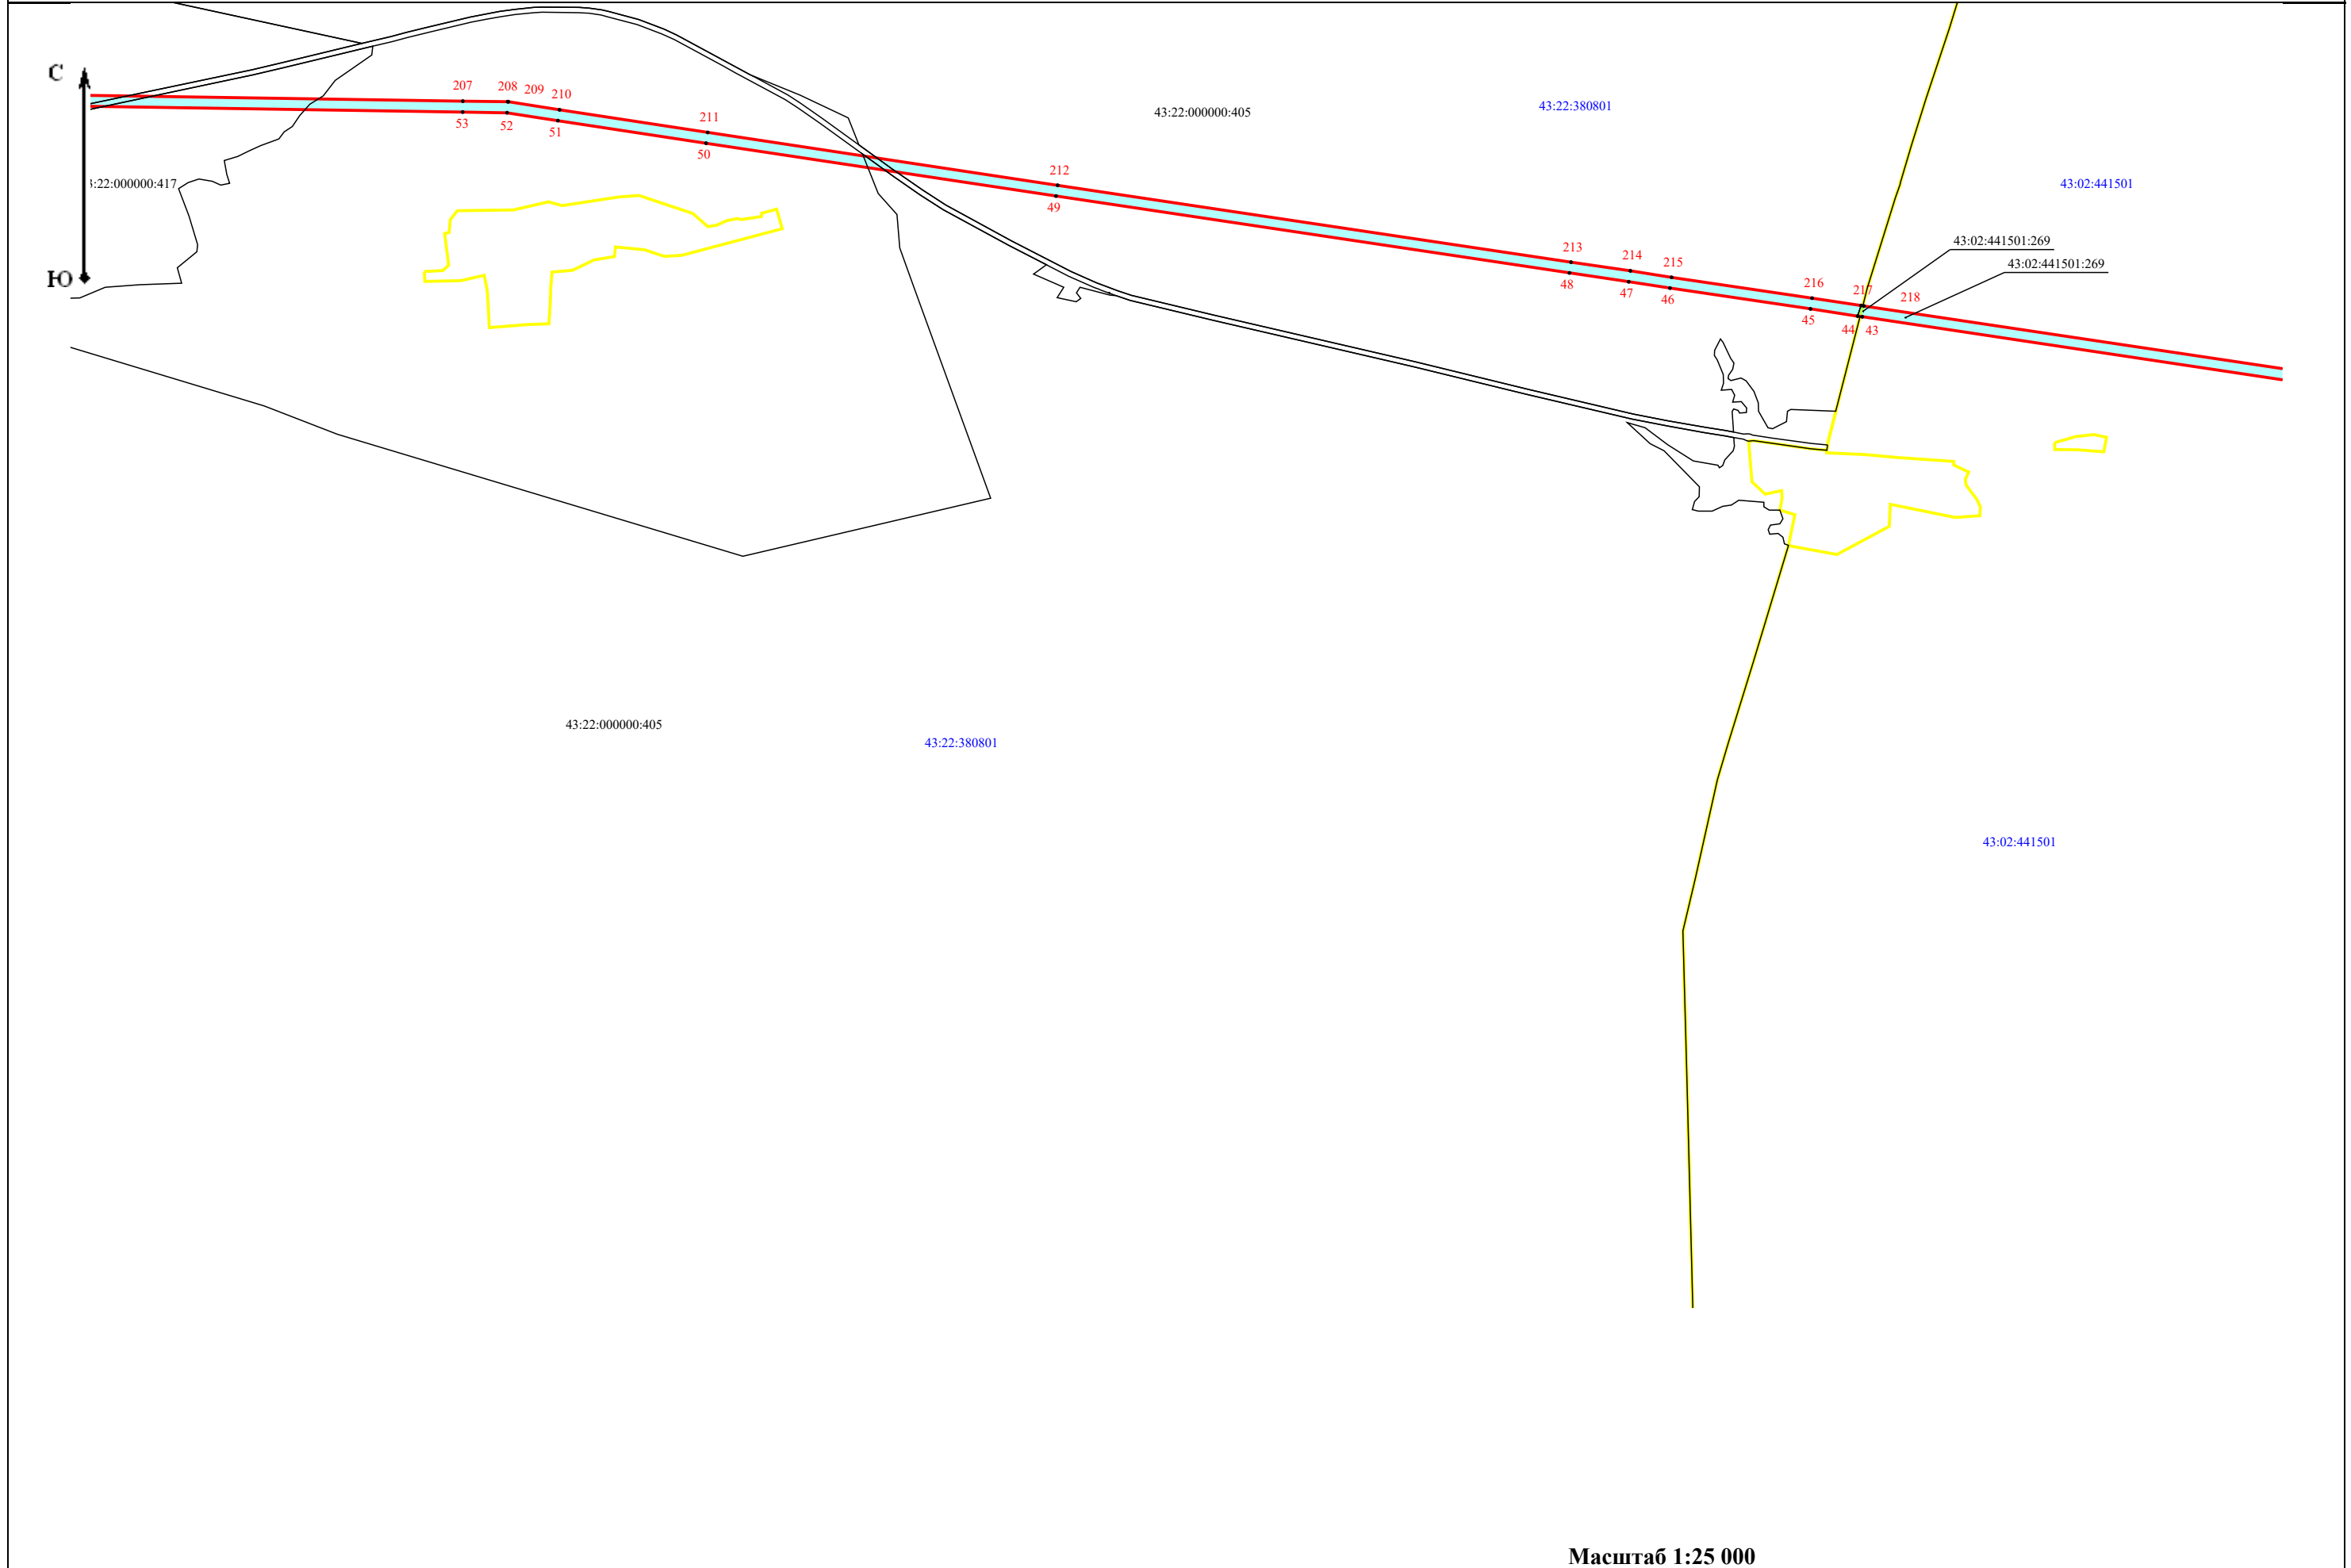


Схема публичного сервитута - ВЛ-110 кВ Омутнинск - Афанасьево с отп. на Залазну

План границ объекта

C2


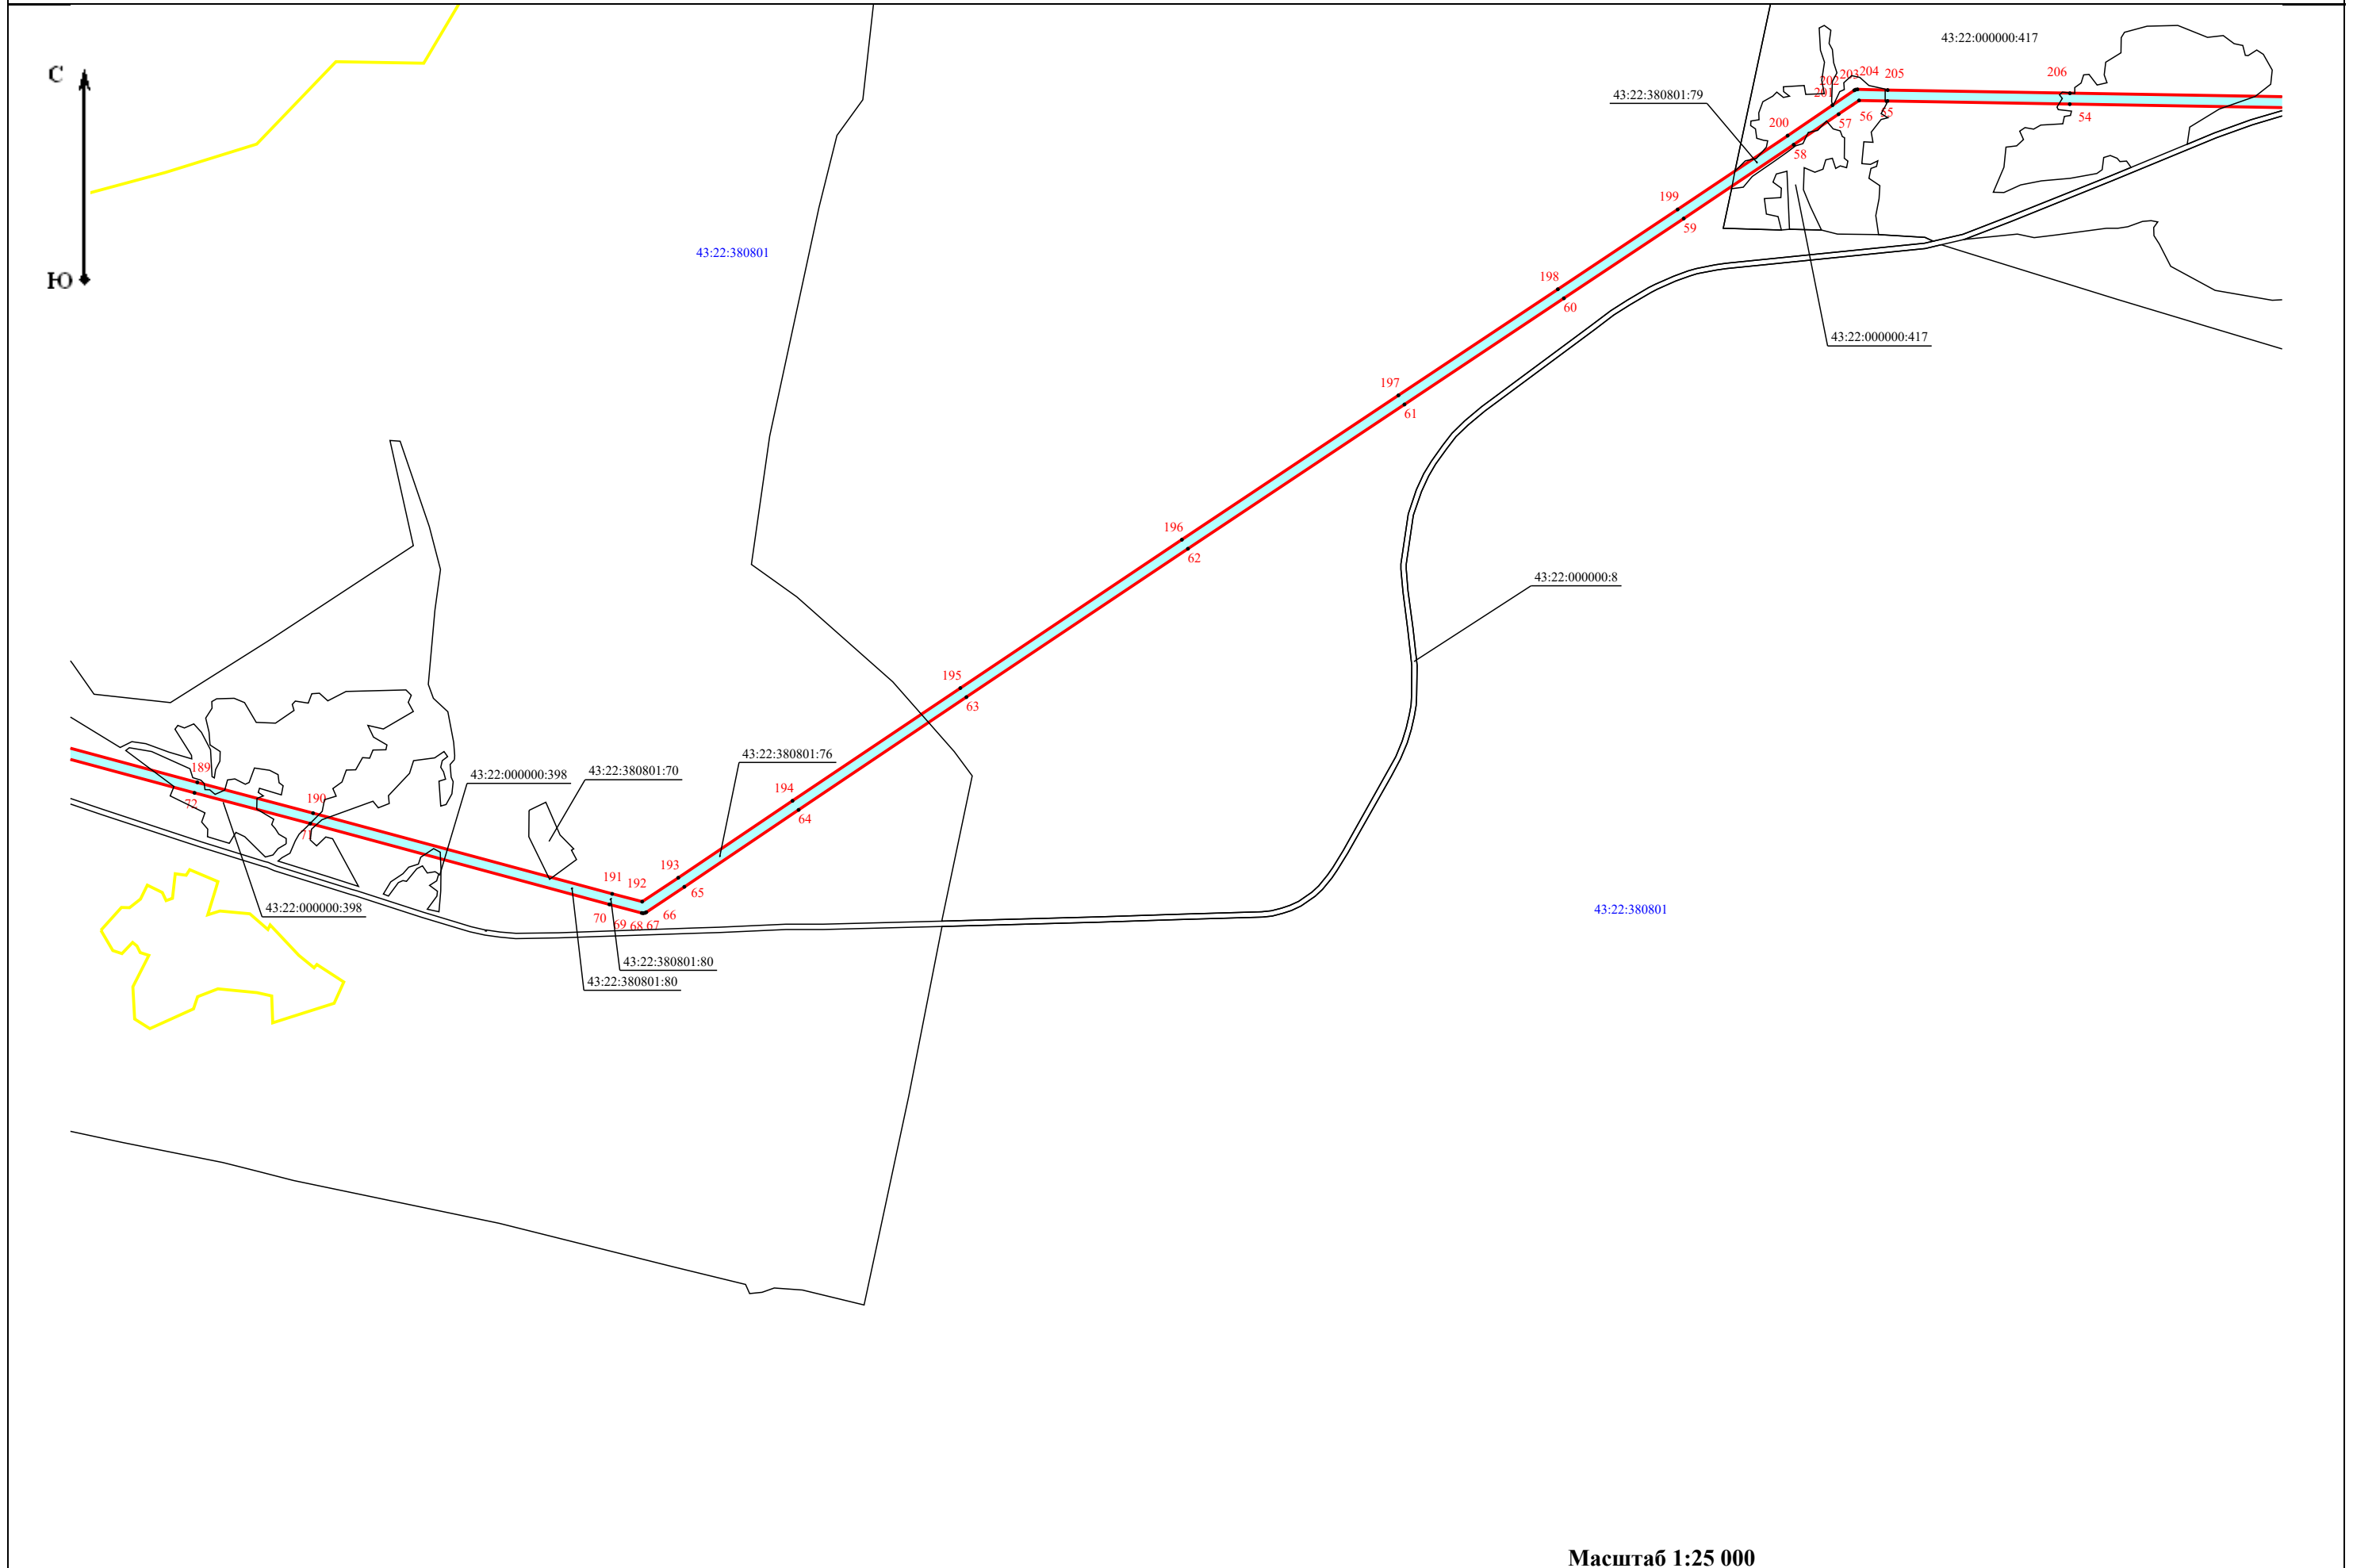


Масштаб 1:25 000

Схема публичного сервитута - ВЛ-110 кВ Омутнинск - Афанасьево с отп. на Залазну

План границ объекта

B2

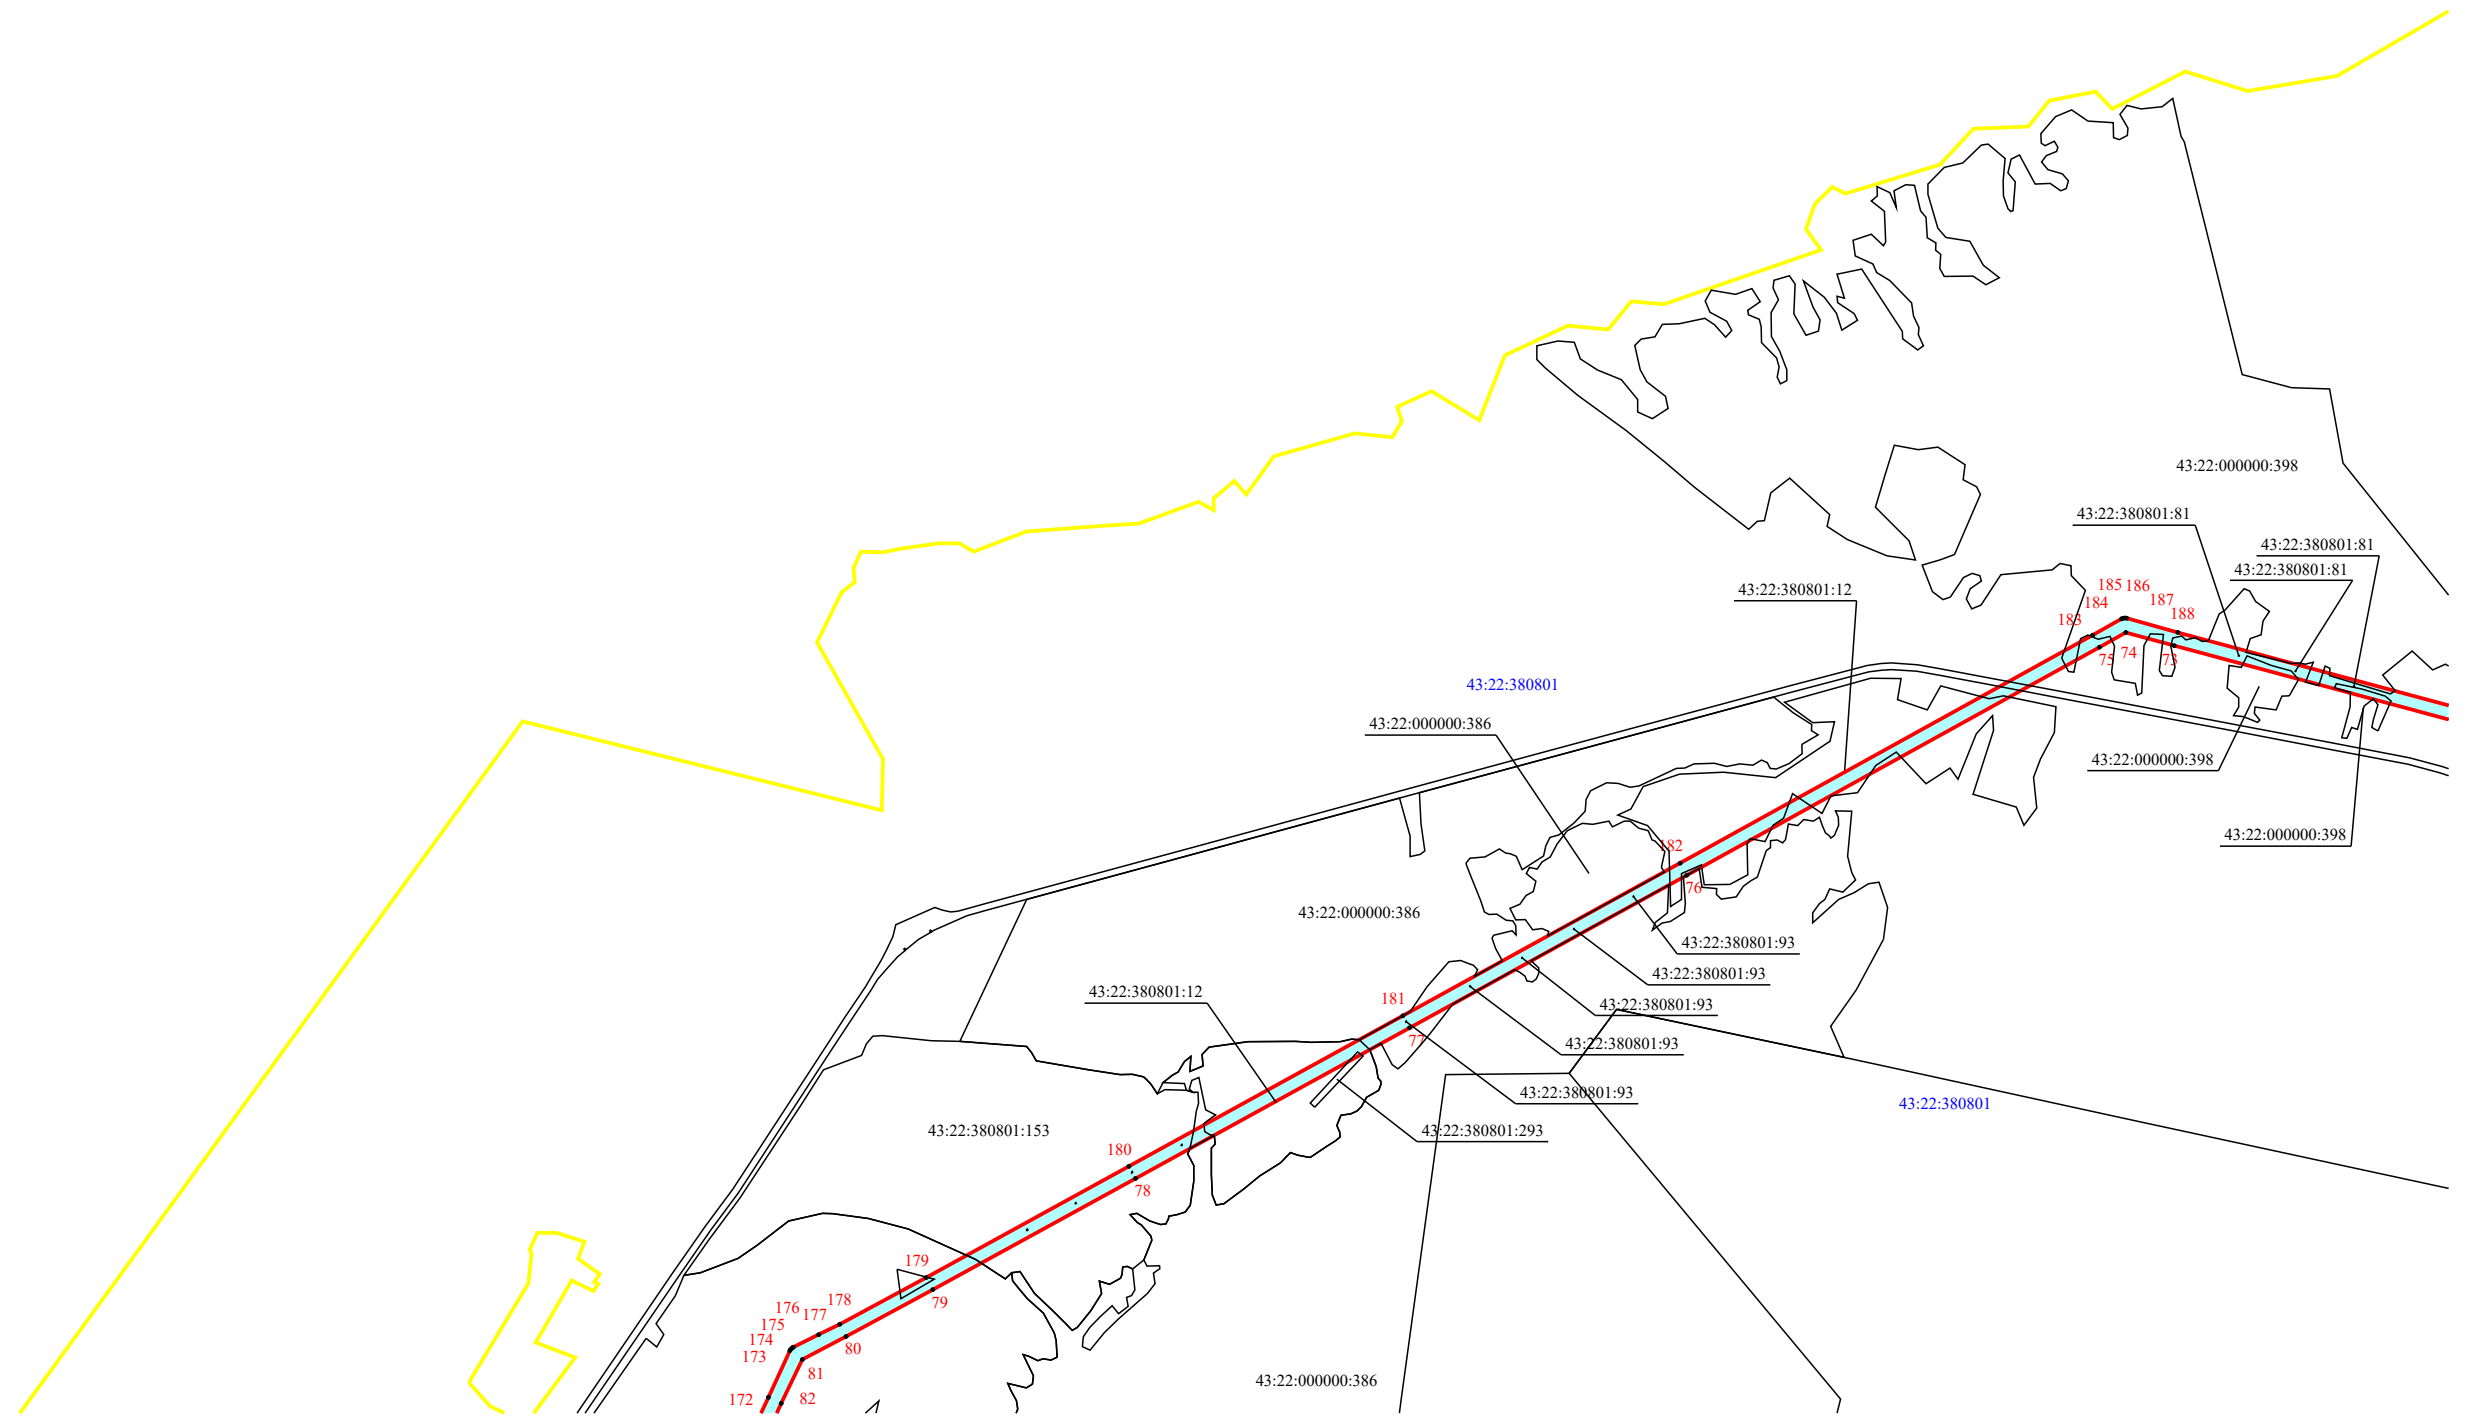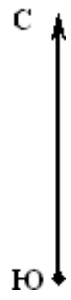


Масштаб 1:25 000

Схема публичного сервитута - ВЛ-110 кВ Омутнинск - Афанасьево с отп. на Залазну

План границ объекта

B5


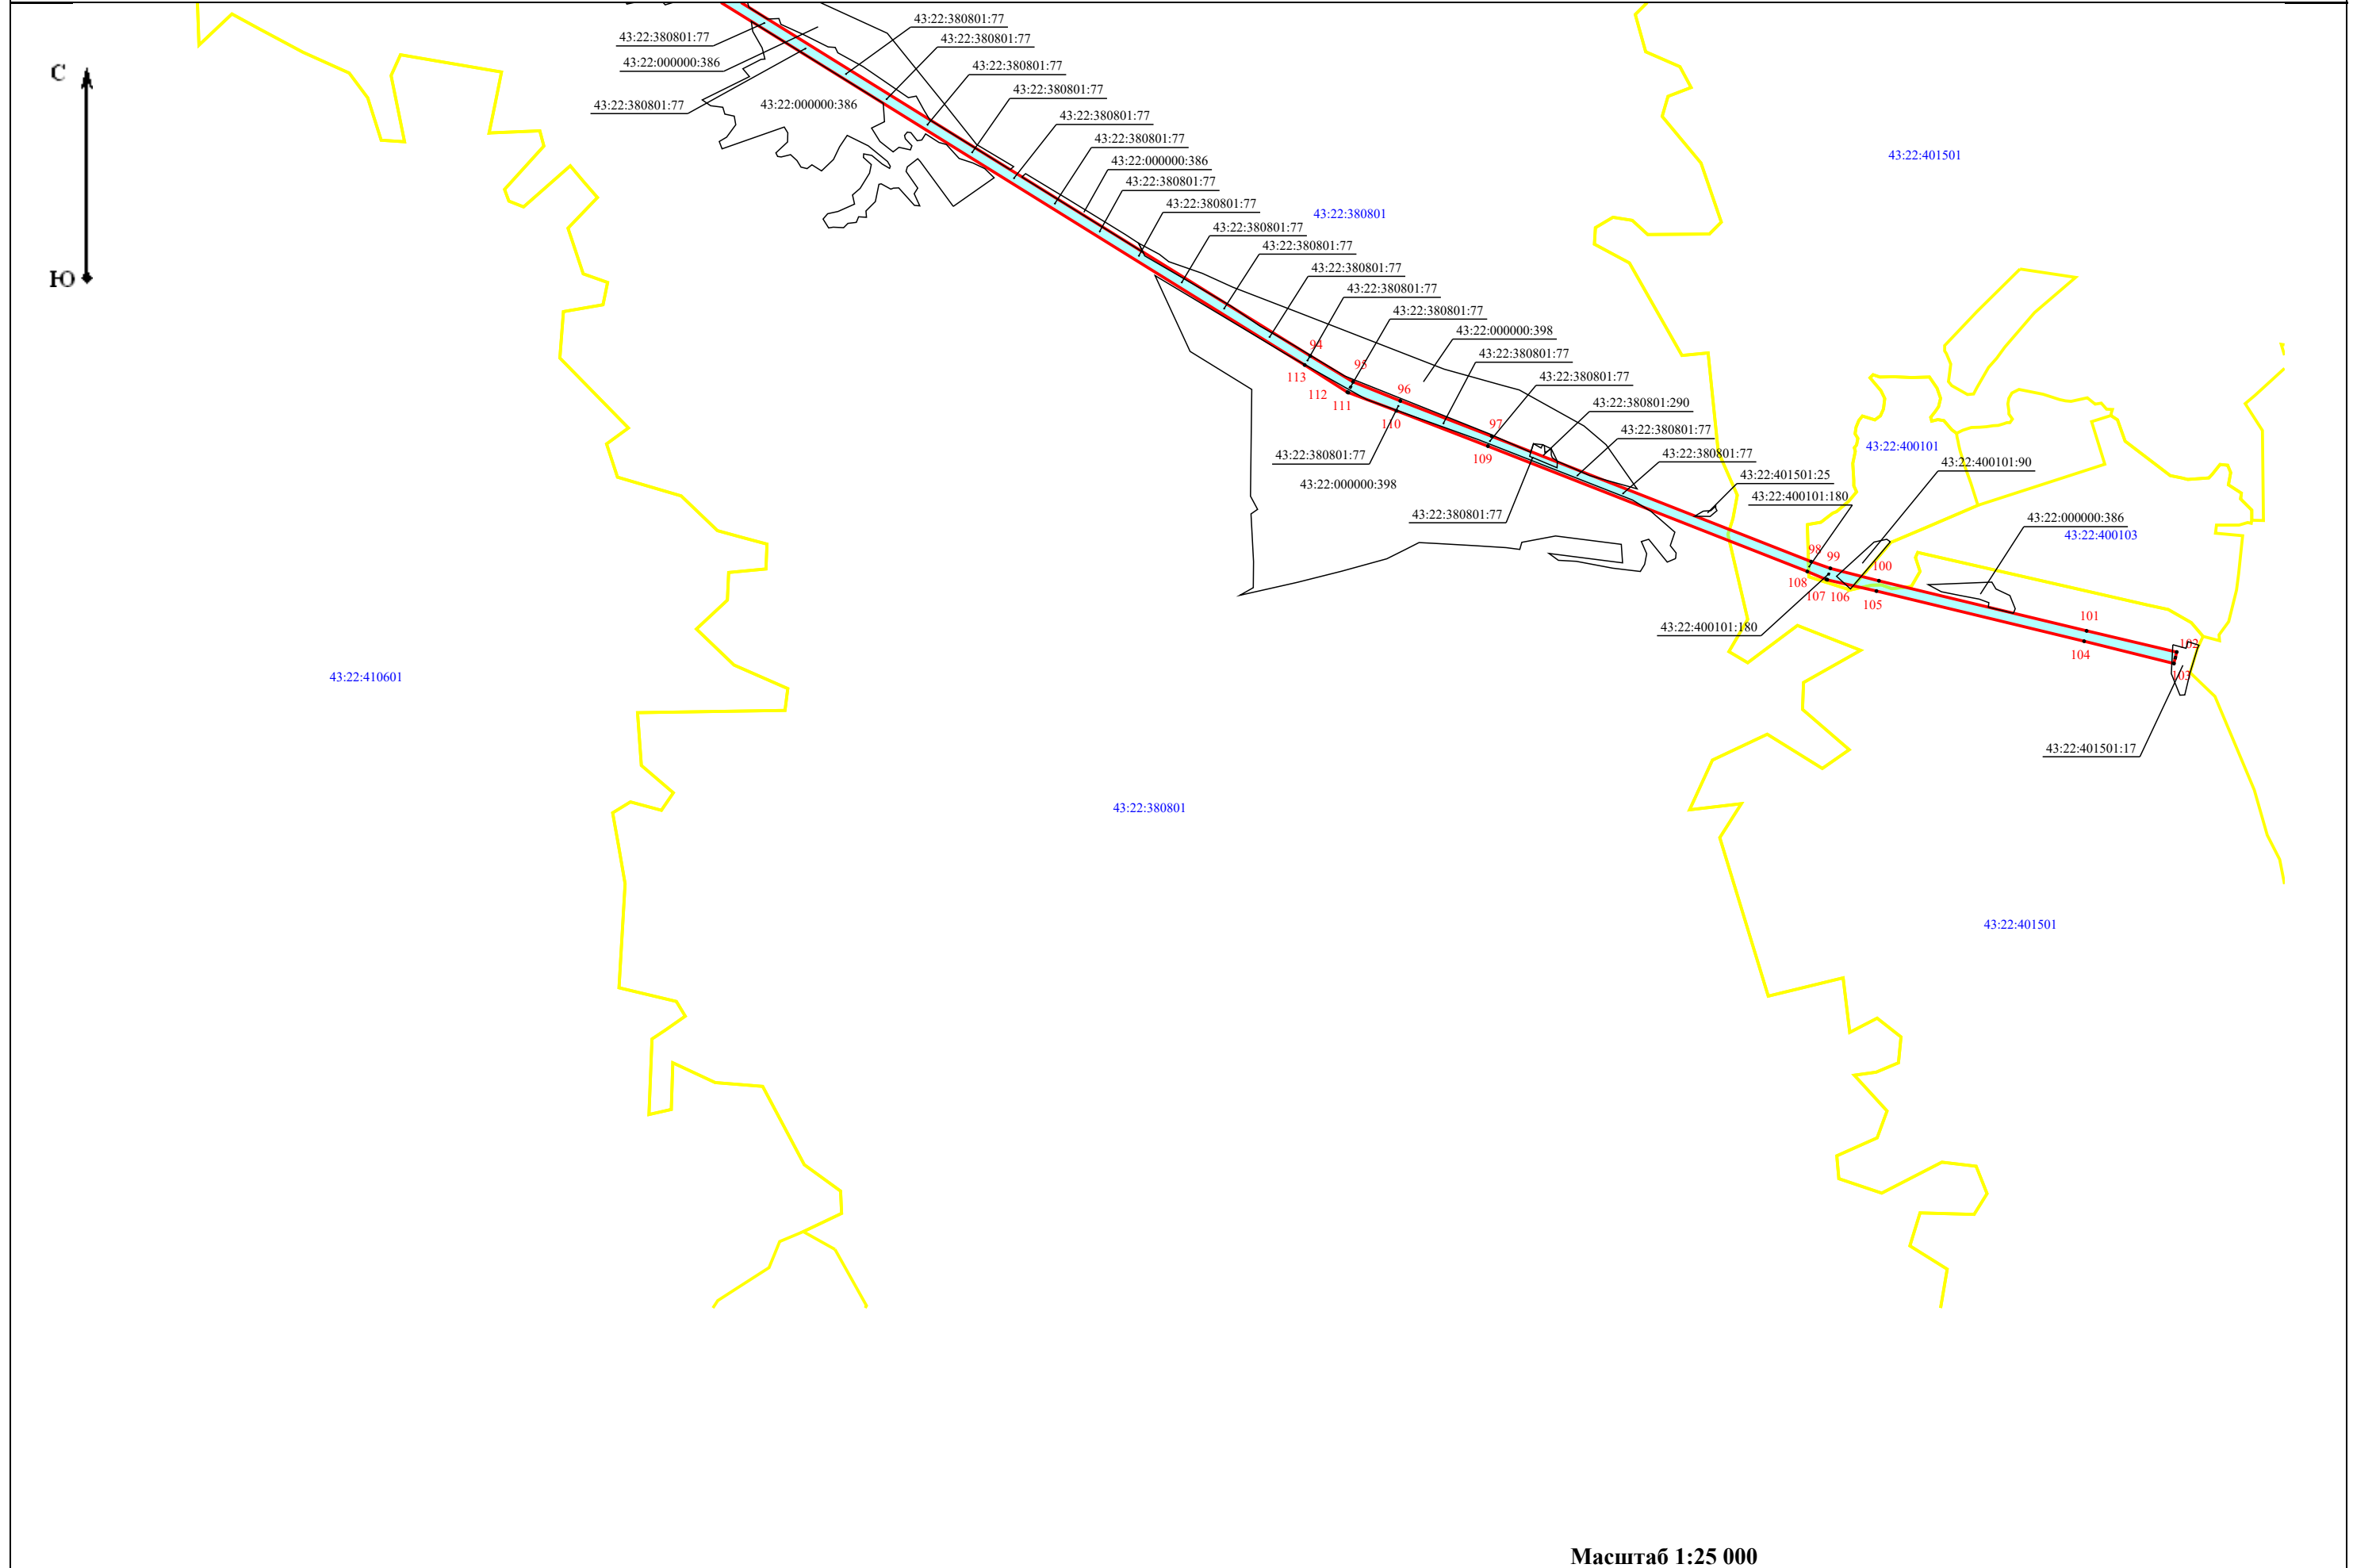


Масштаб 1:25 000

Схема публичного сервитута - ВЛ-110 кВ Омутнинск - Афанасьево с отп. на Залазну

План границ объекта

A4

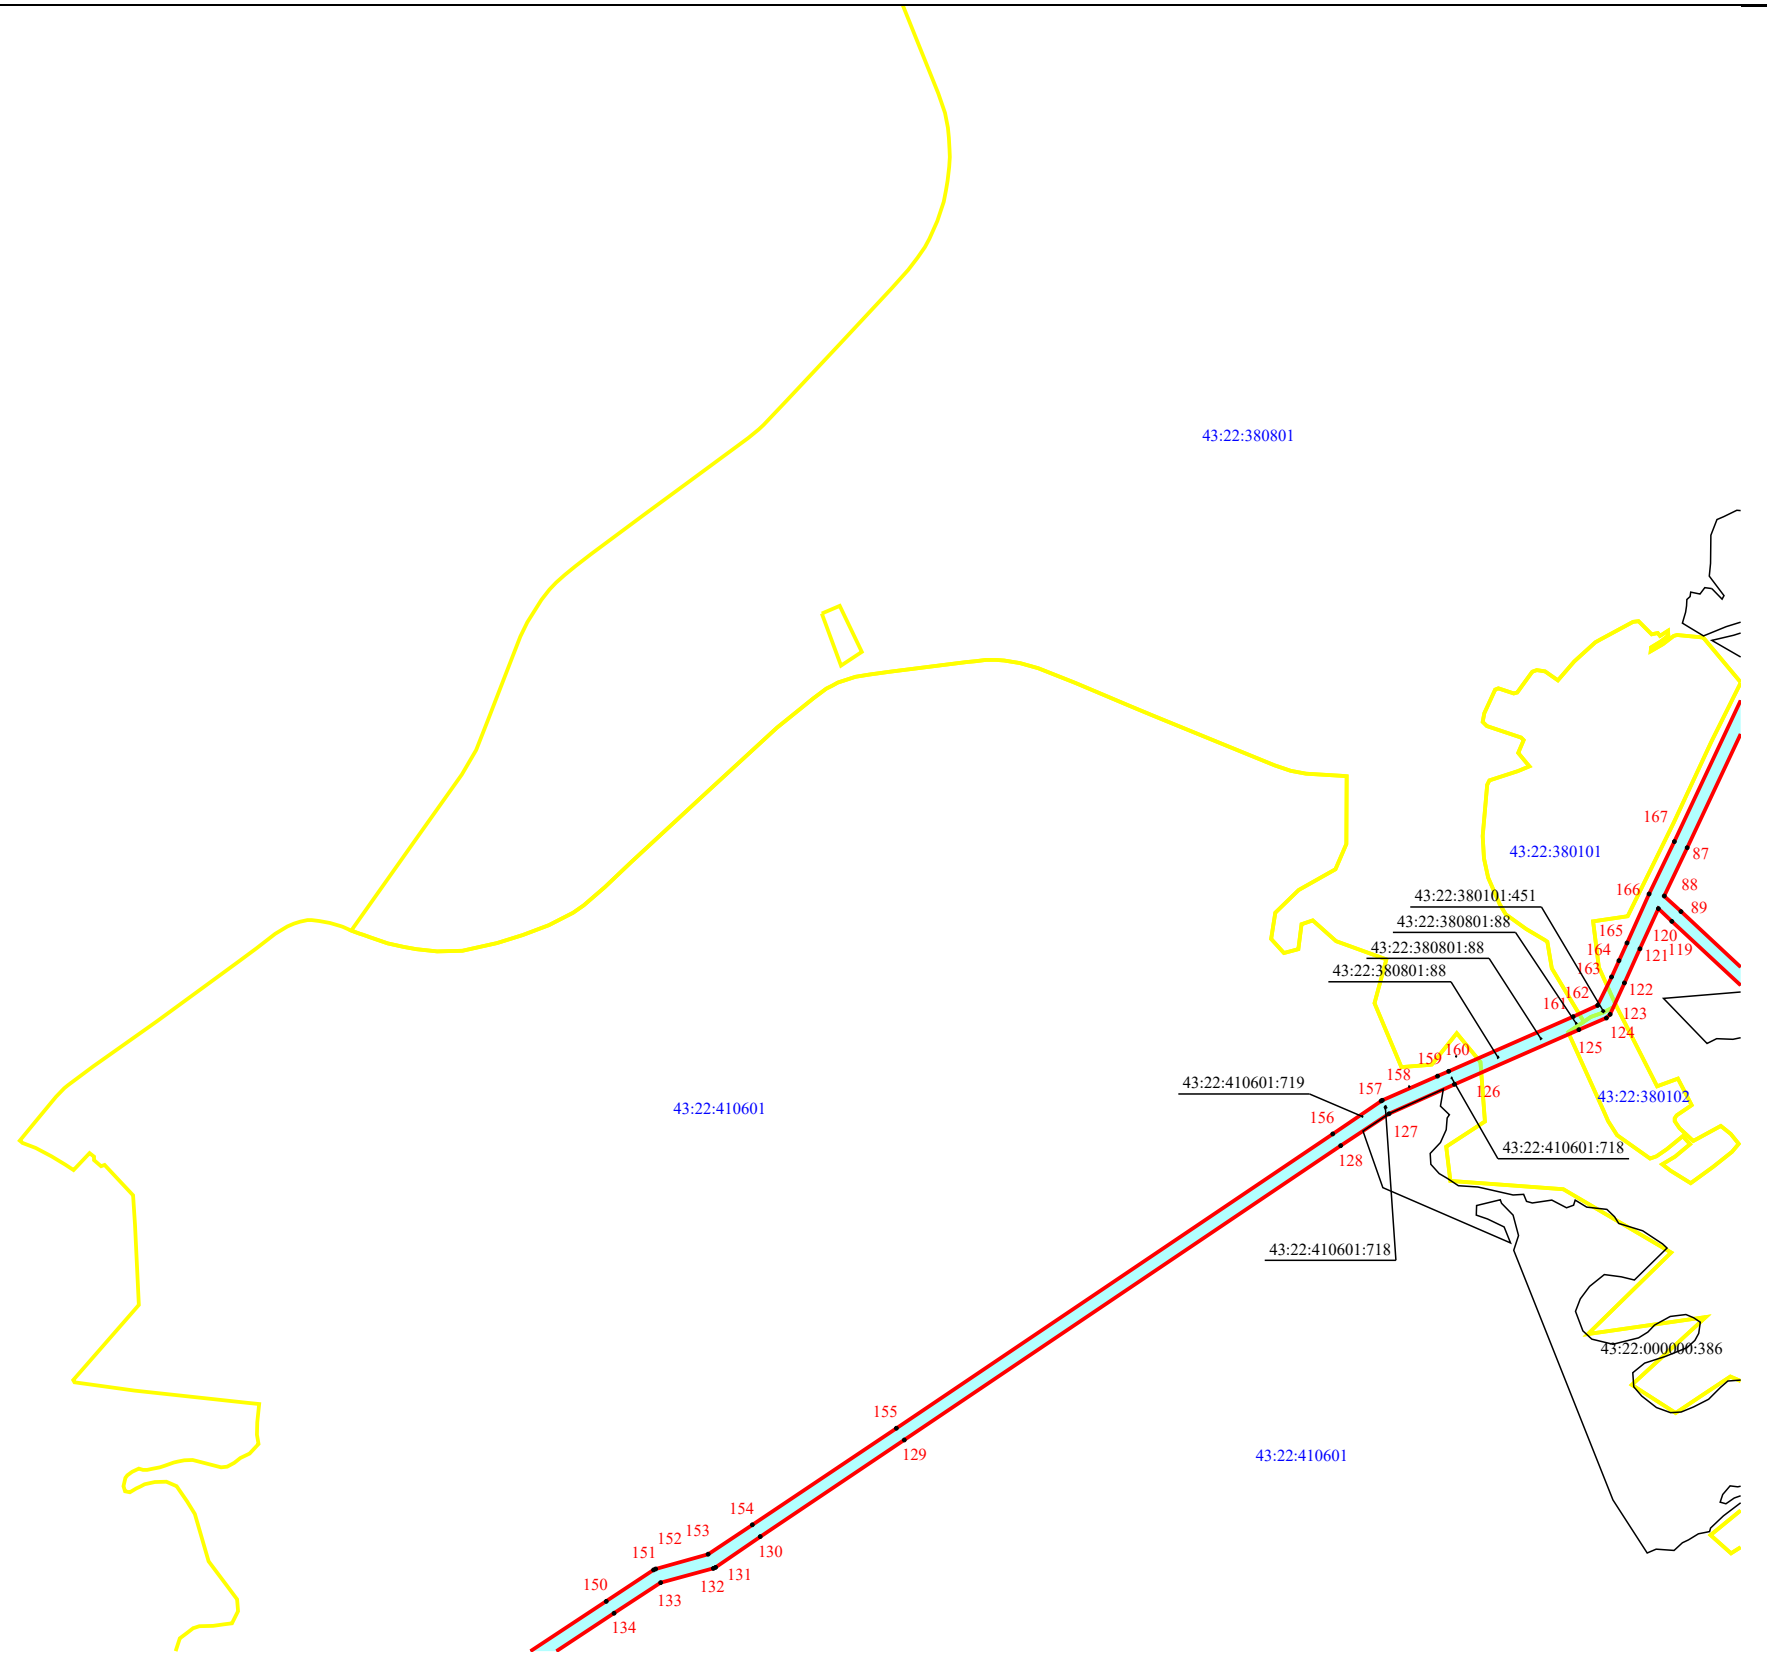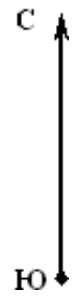

Масштаб 1:25 000

