

Схема публичного сервитута ВЛ-110 кВ Омутнинск - Ч.Холуница

План границ объекта



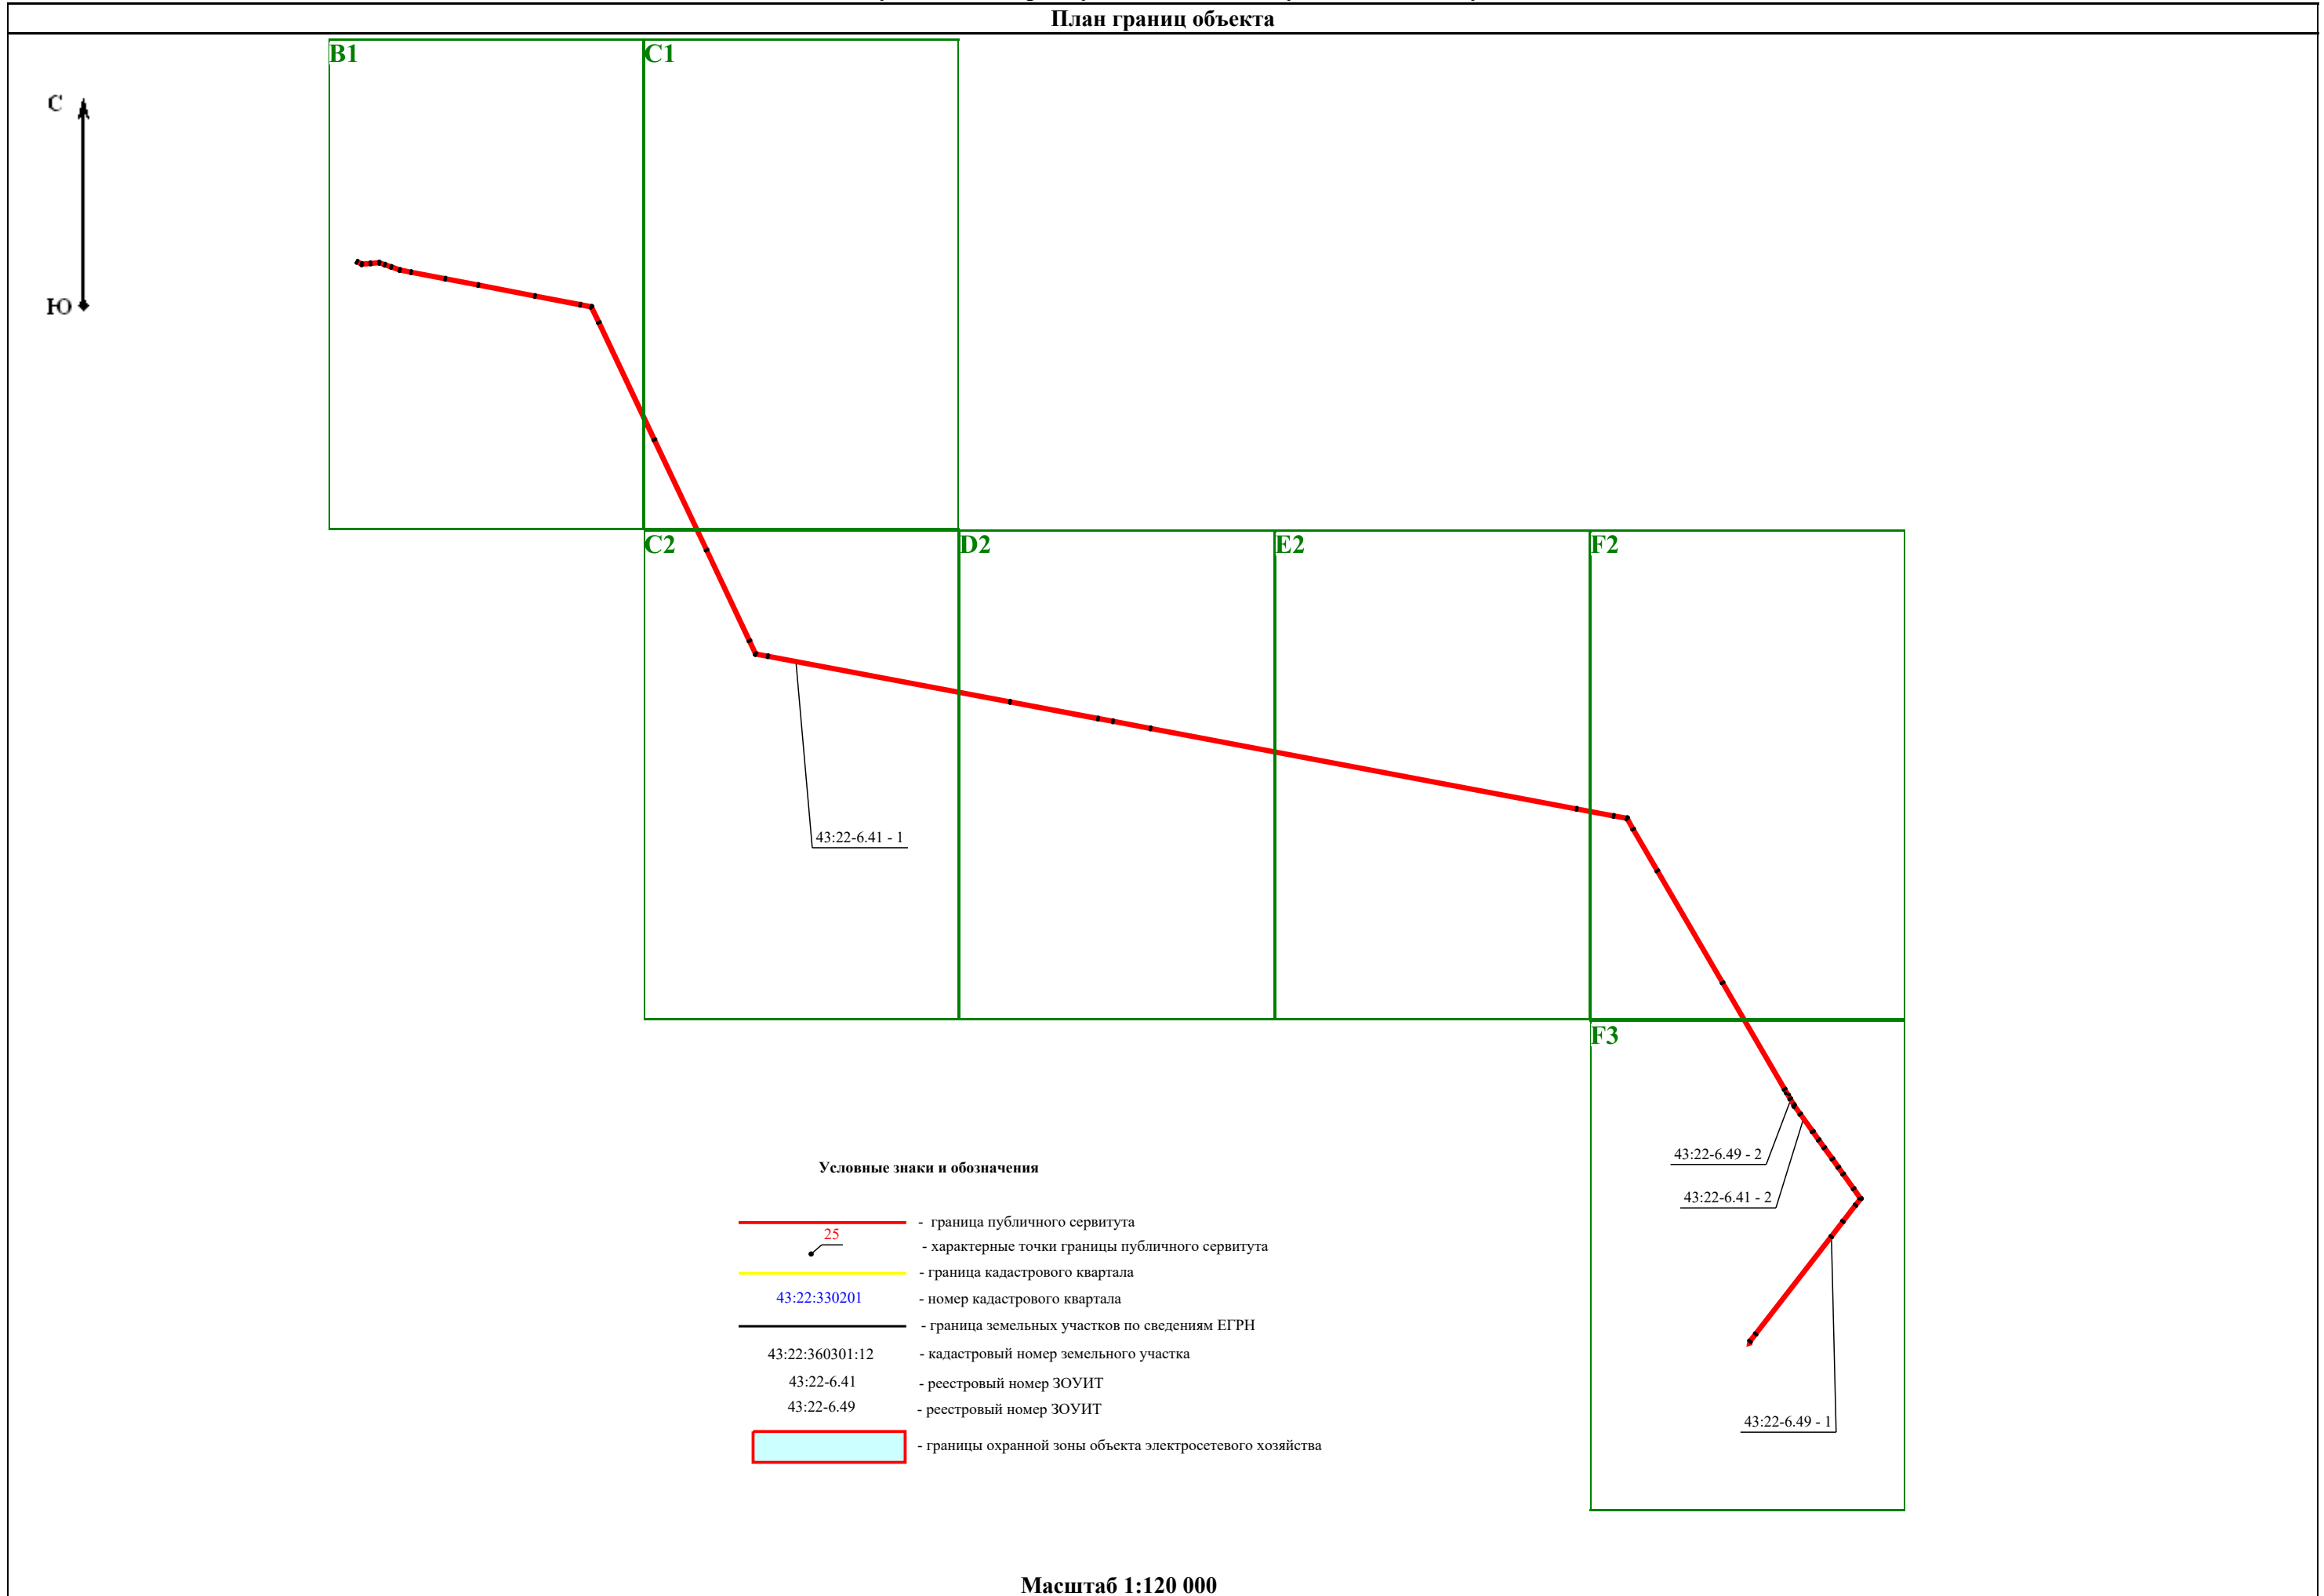


Схема публичного сервитута ВЛ-110 кВ Омутнинск - Ч.Холуница

План границ объекта

С1

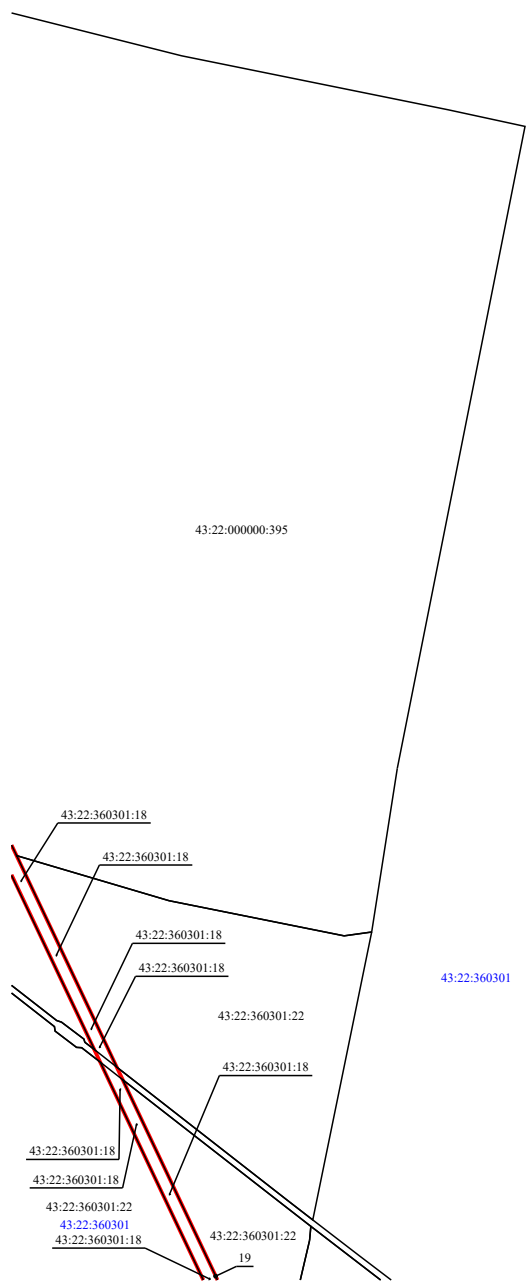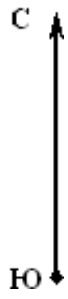

43:22:360301

Масштаб 1:27 000



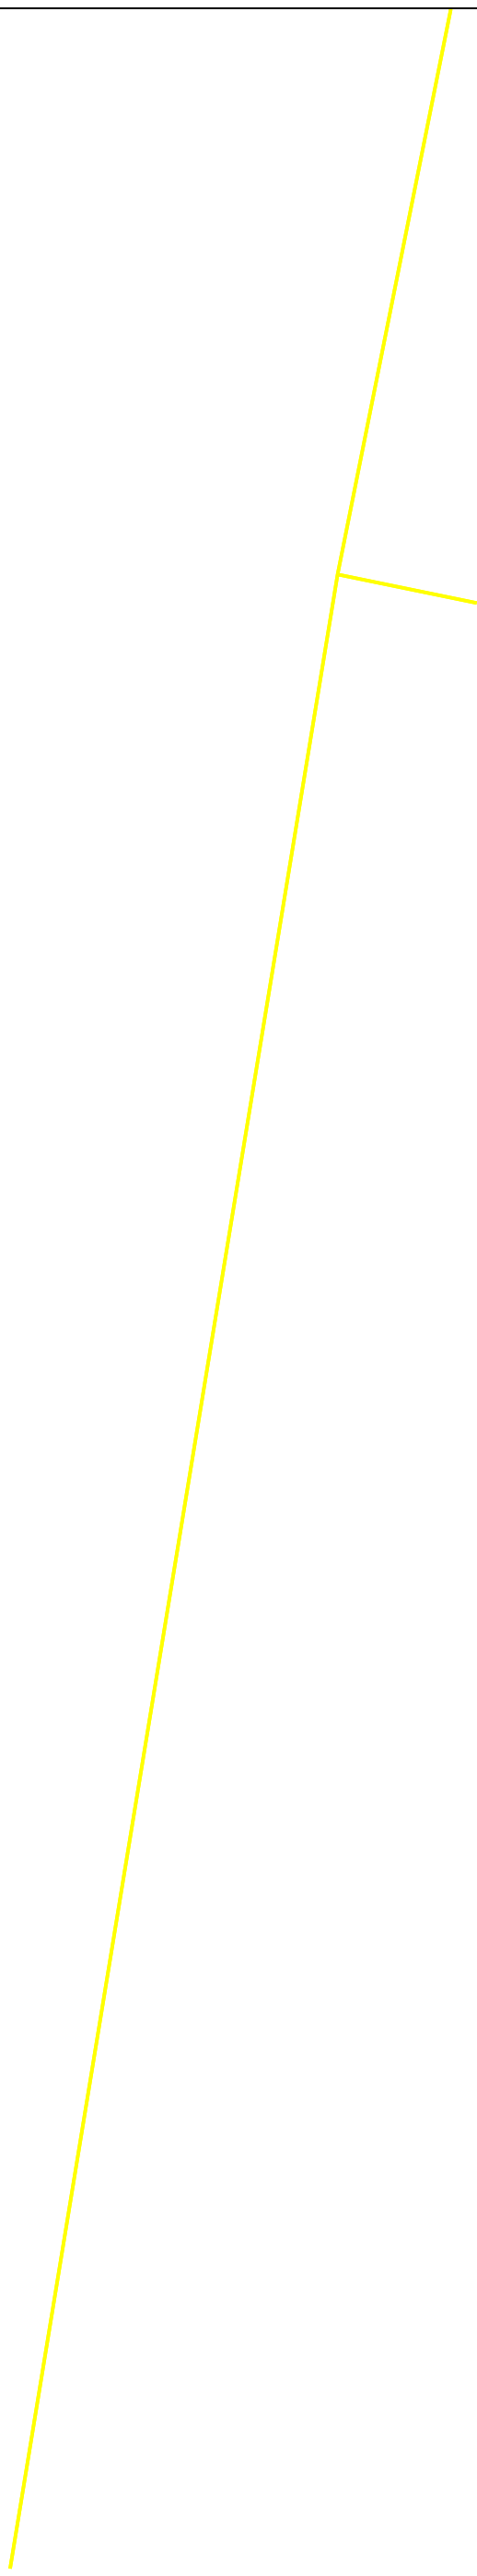


Схема публичного сервитута ВЛ-110 кВ Омутнинск - Ч.Холуница

План границ объекта

C2

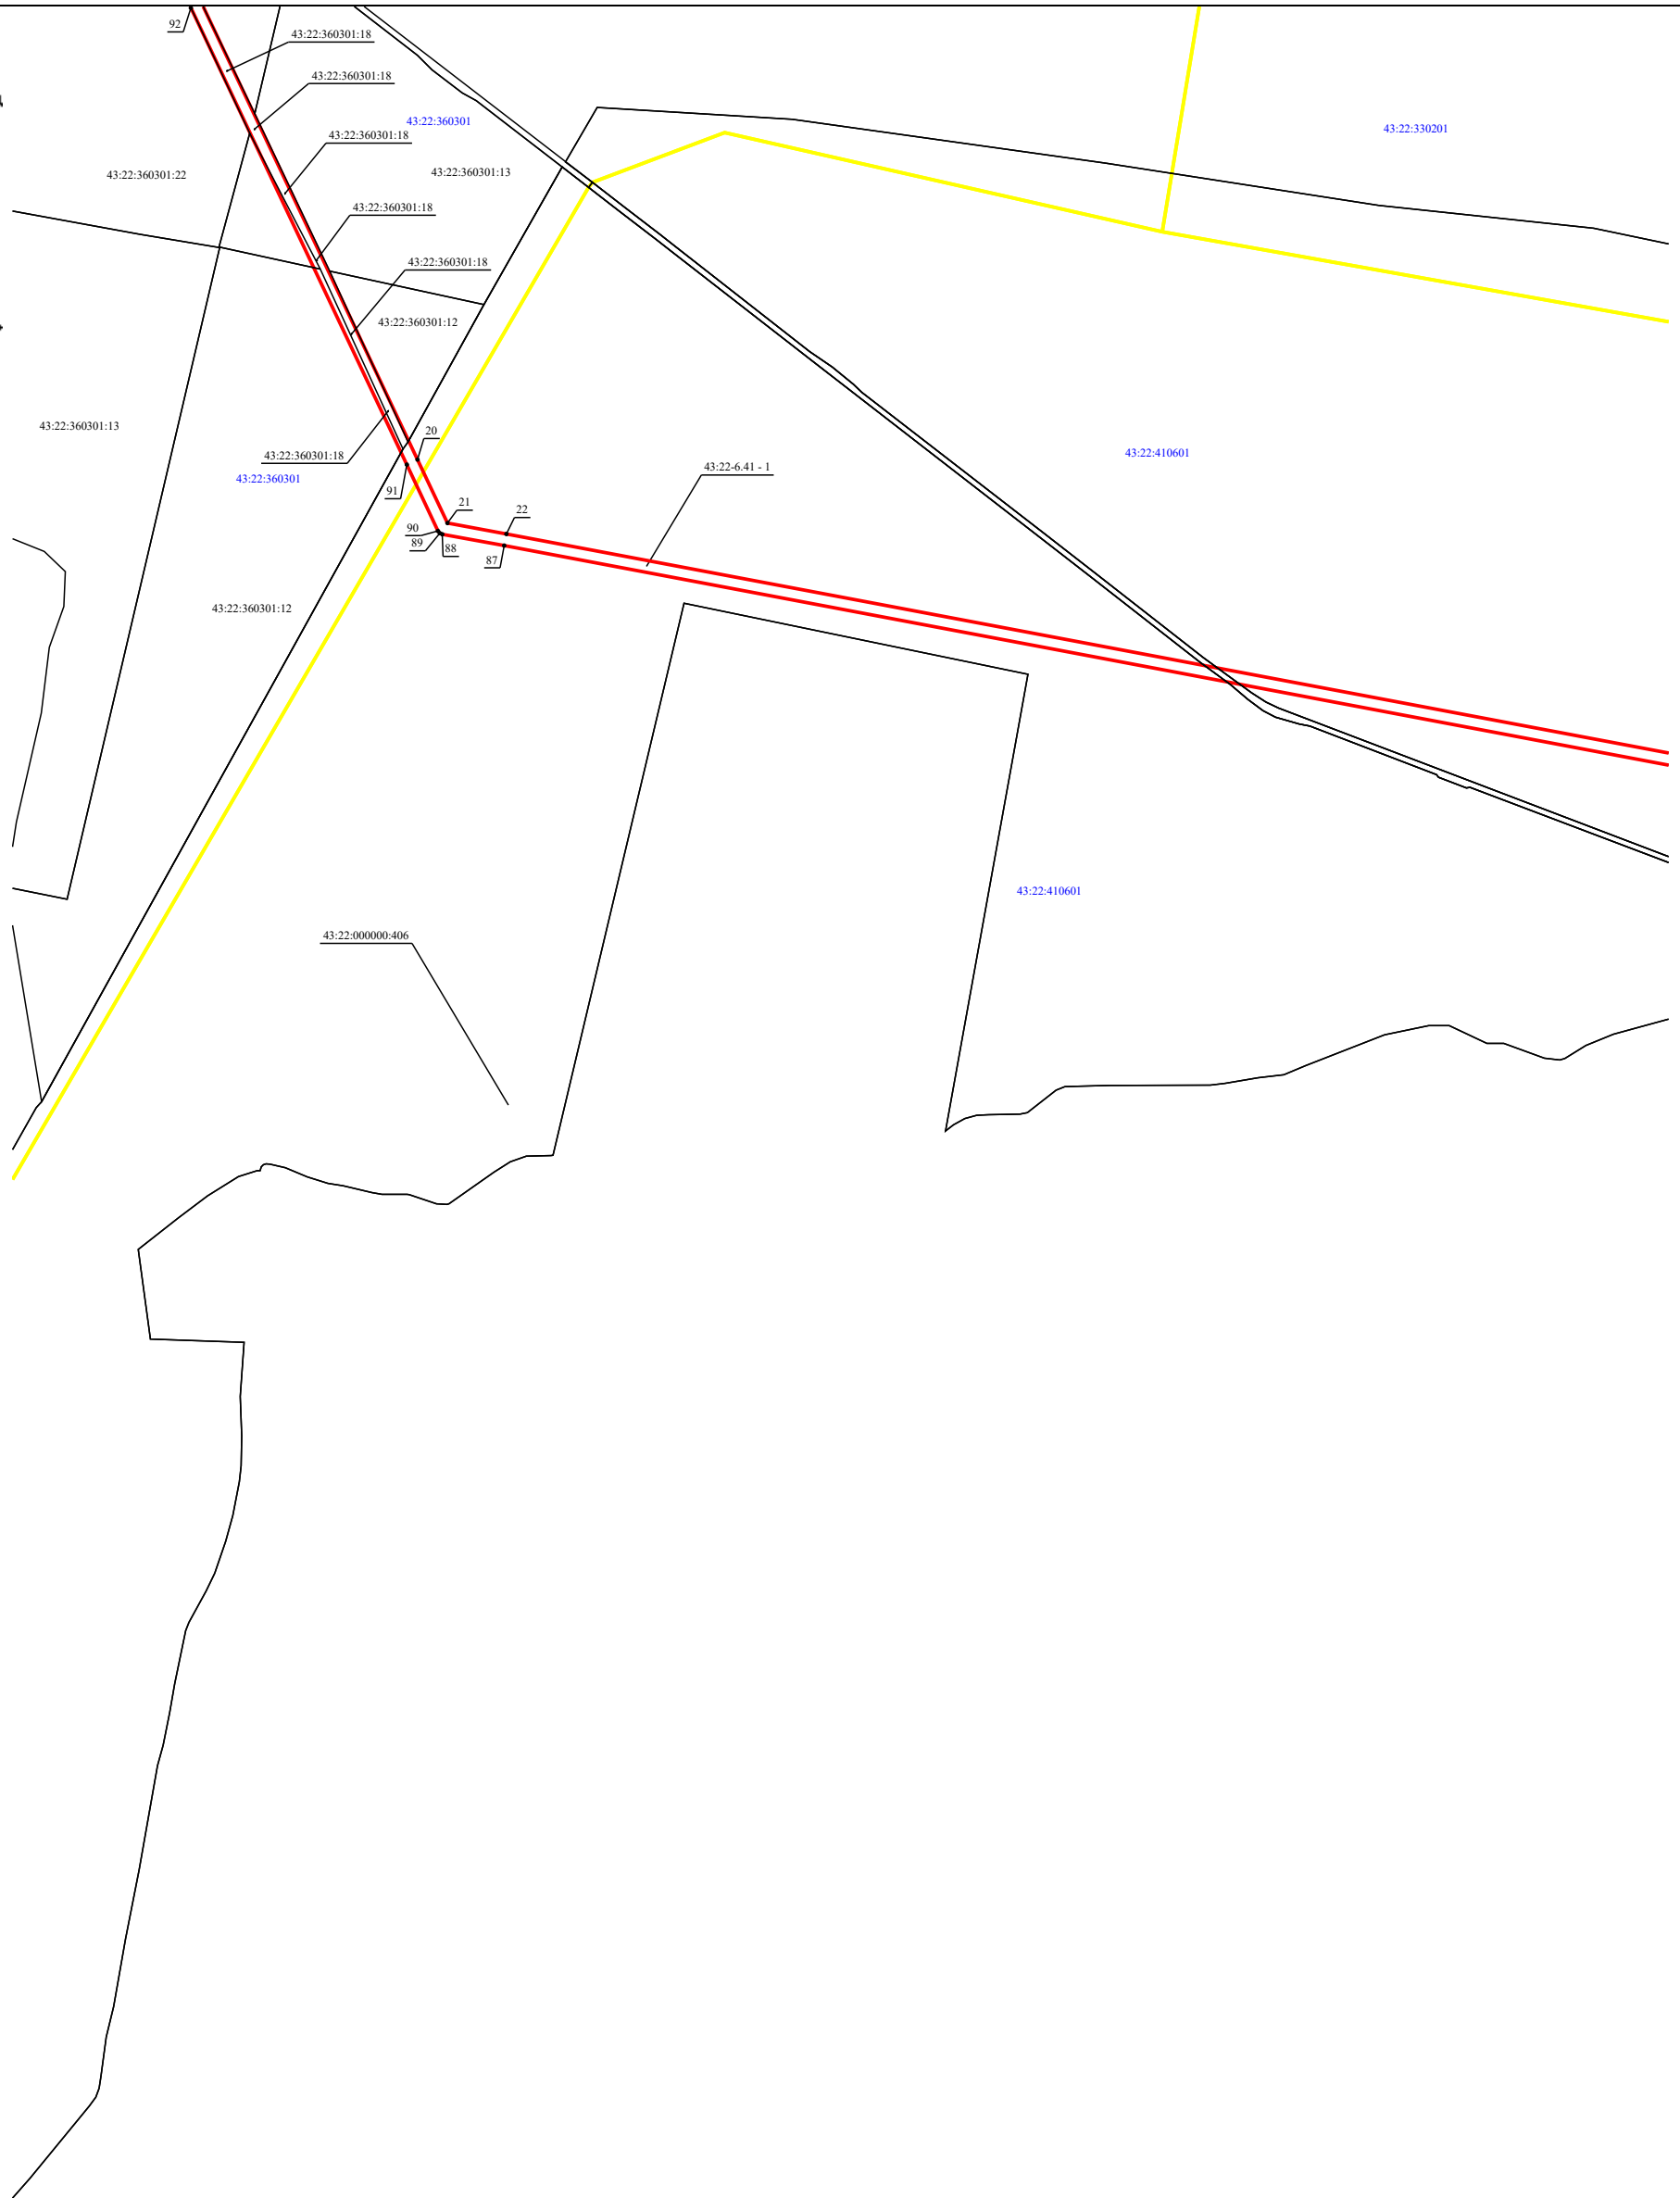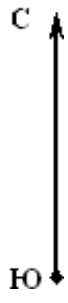


Масштаб 1:27 000

Схема публичного сервитута ВЛ-110 кВ Омутнинск - Ч.Холуница
План границ объекта

D2

С
Ю

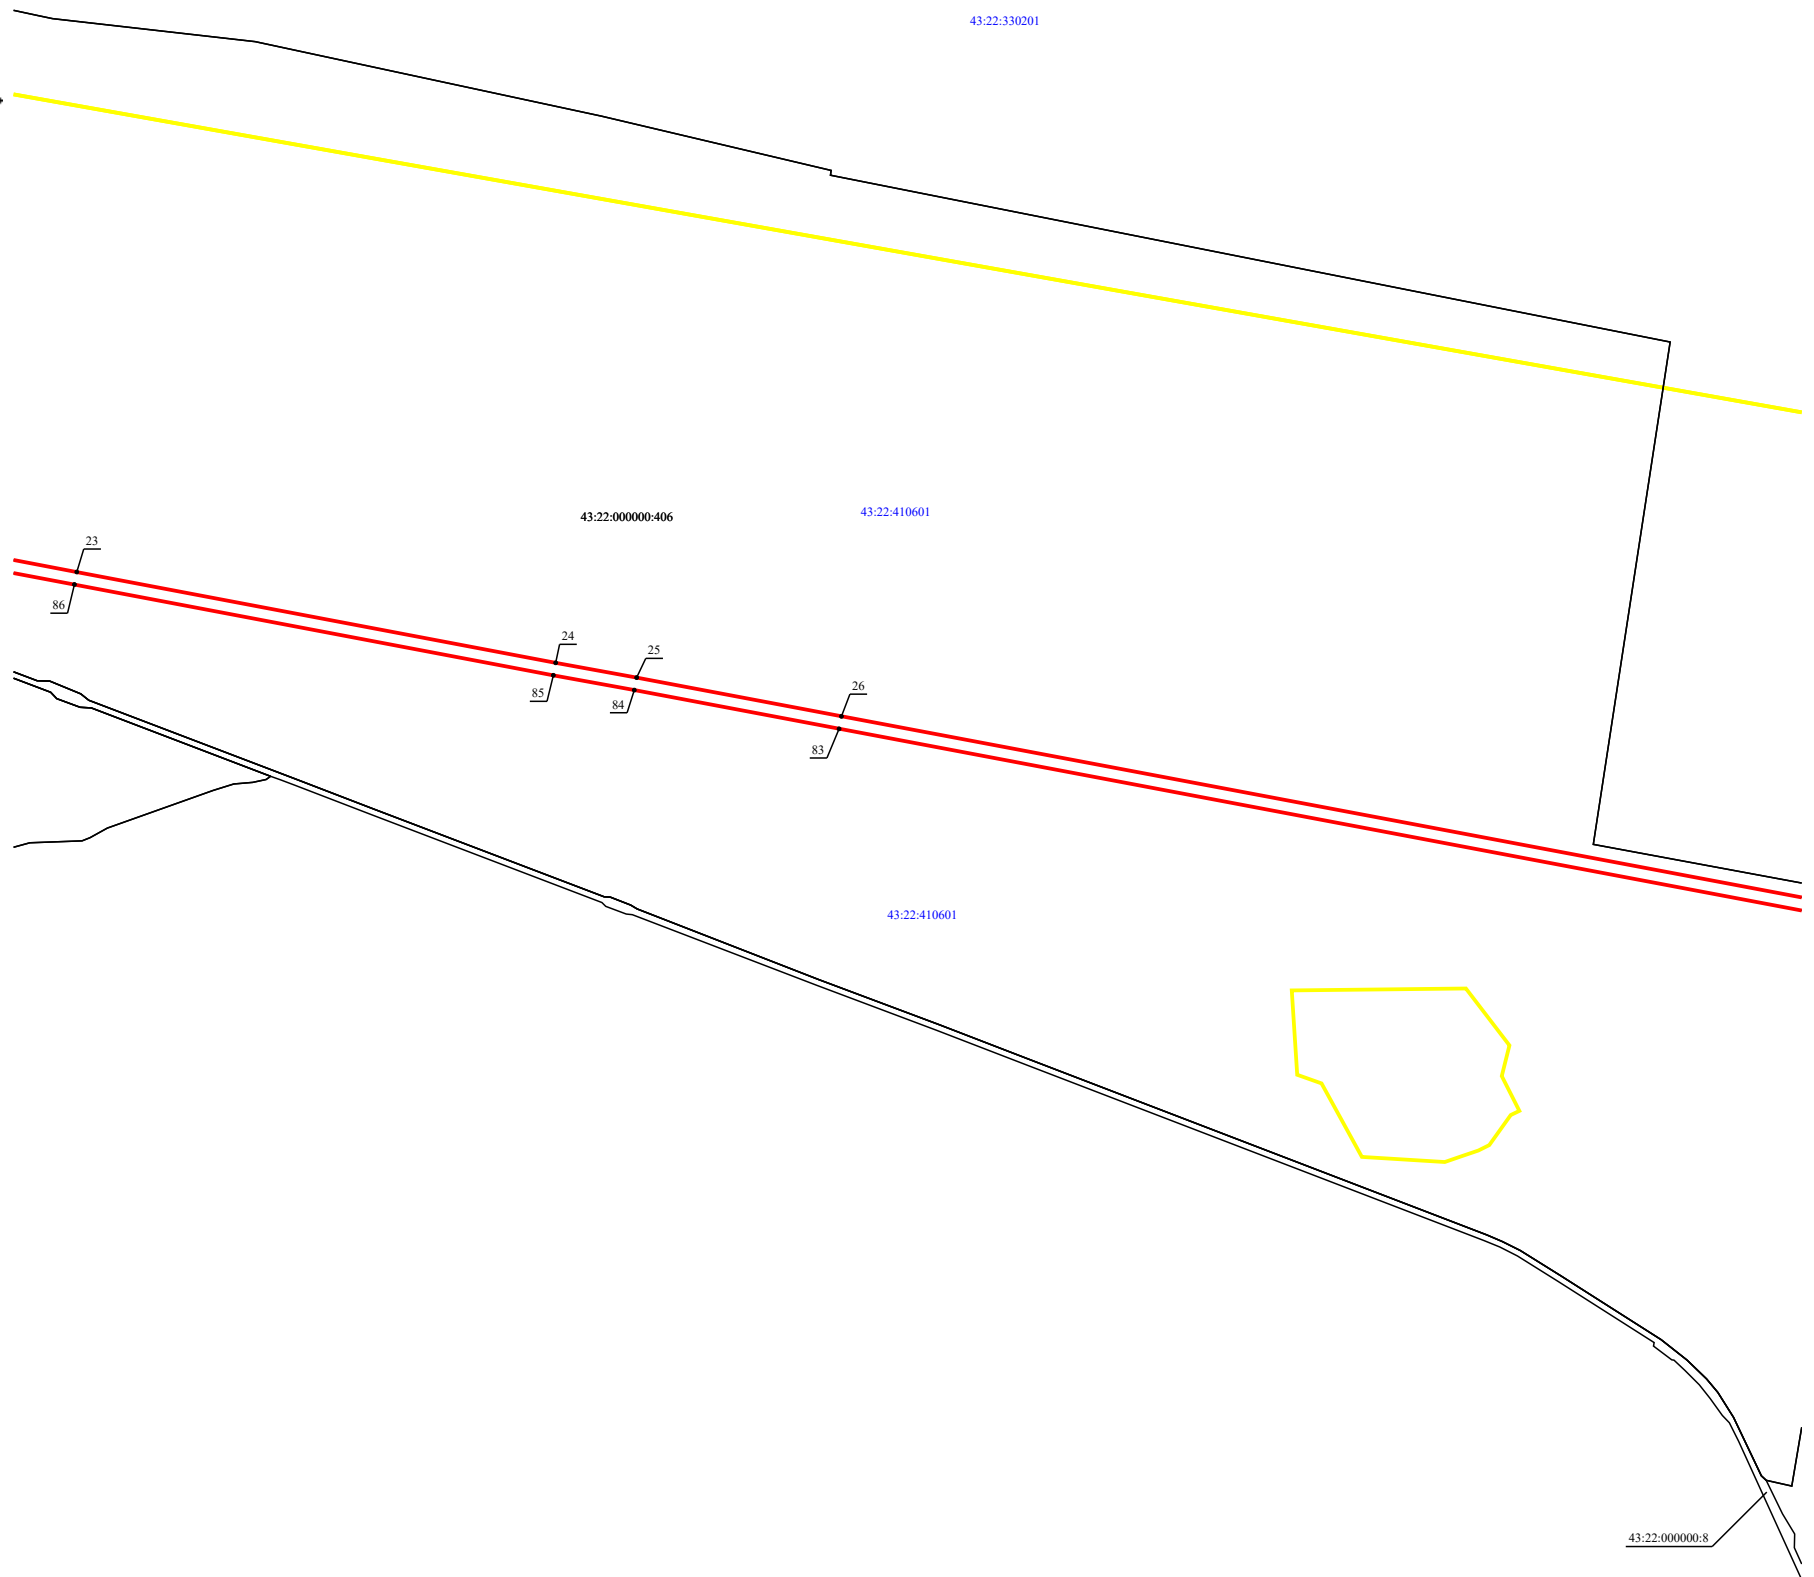


Масштаб 1:27 000

Схема публичного сервитута ВЛ-110 кВ Омутнинск - Ч.Холуница

План границ объекта

Е2

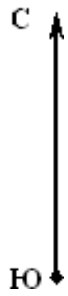

43:22:330201

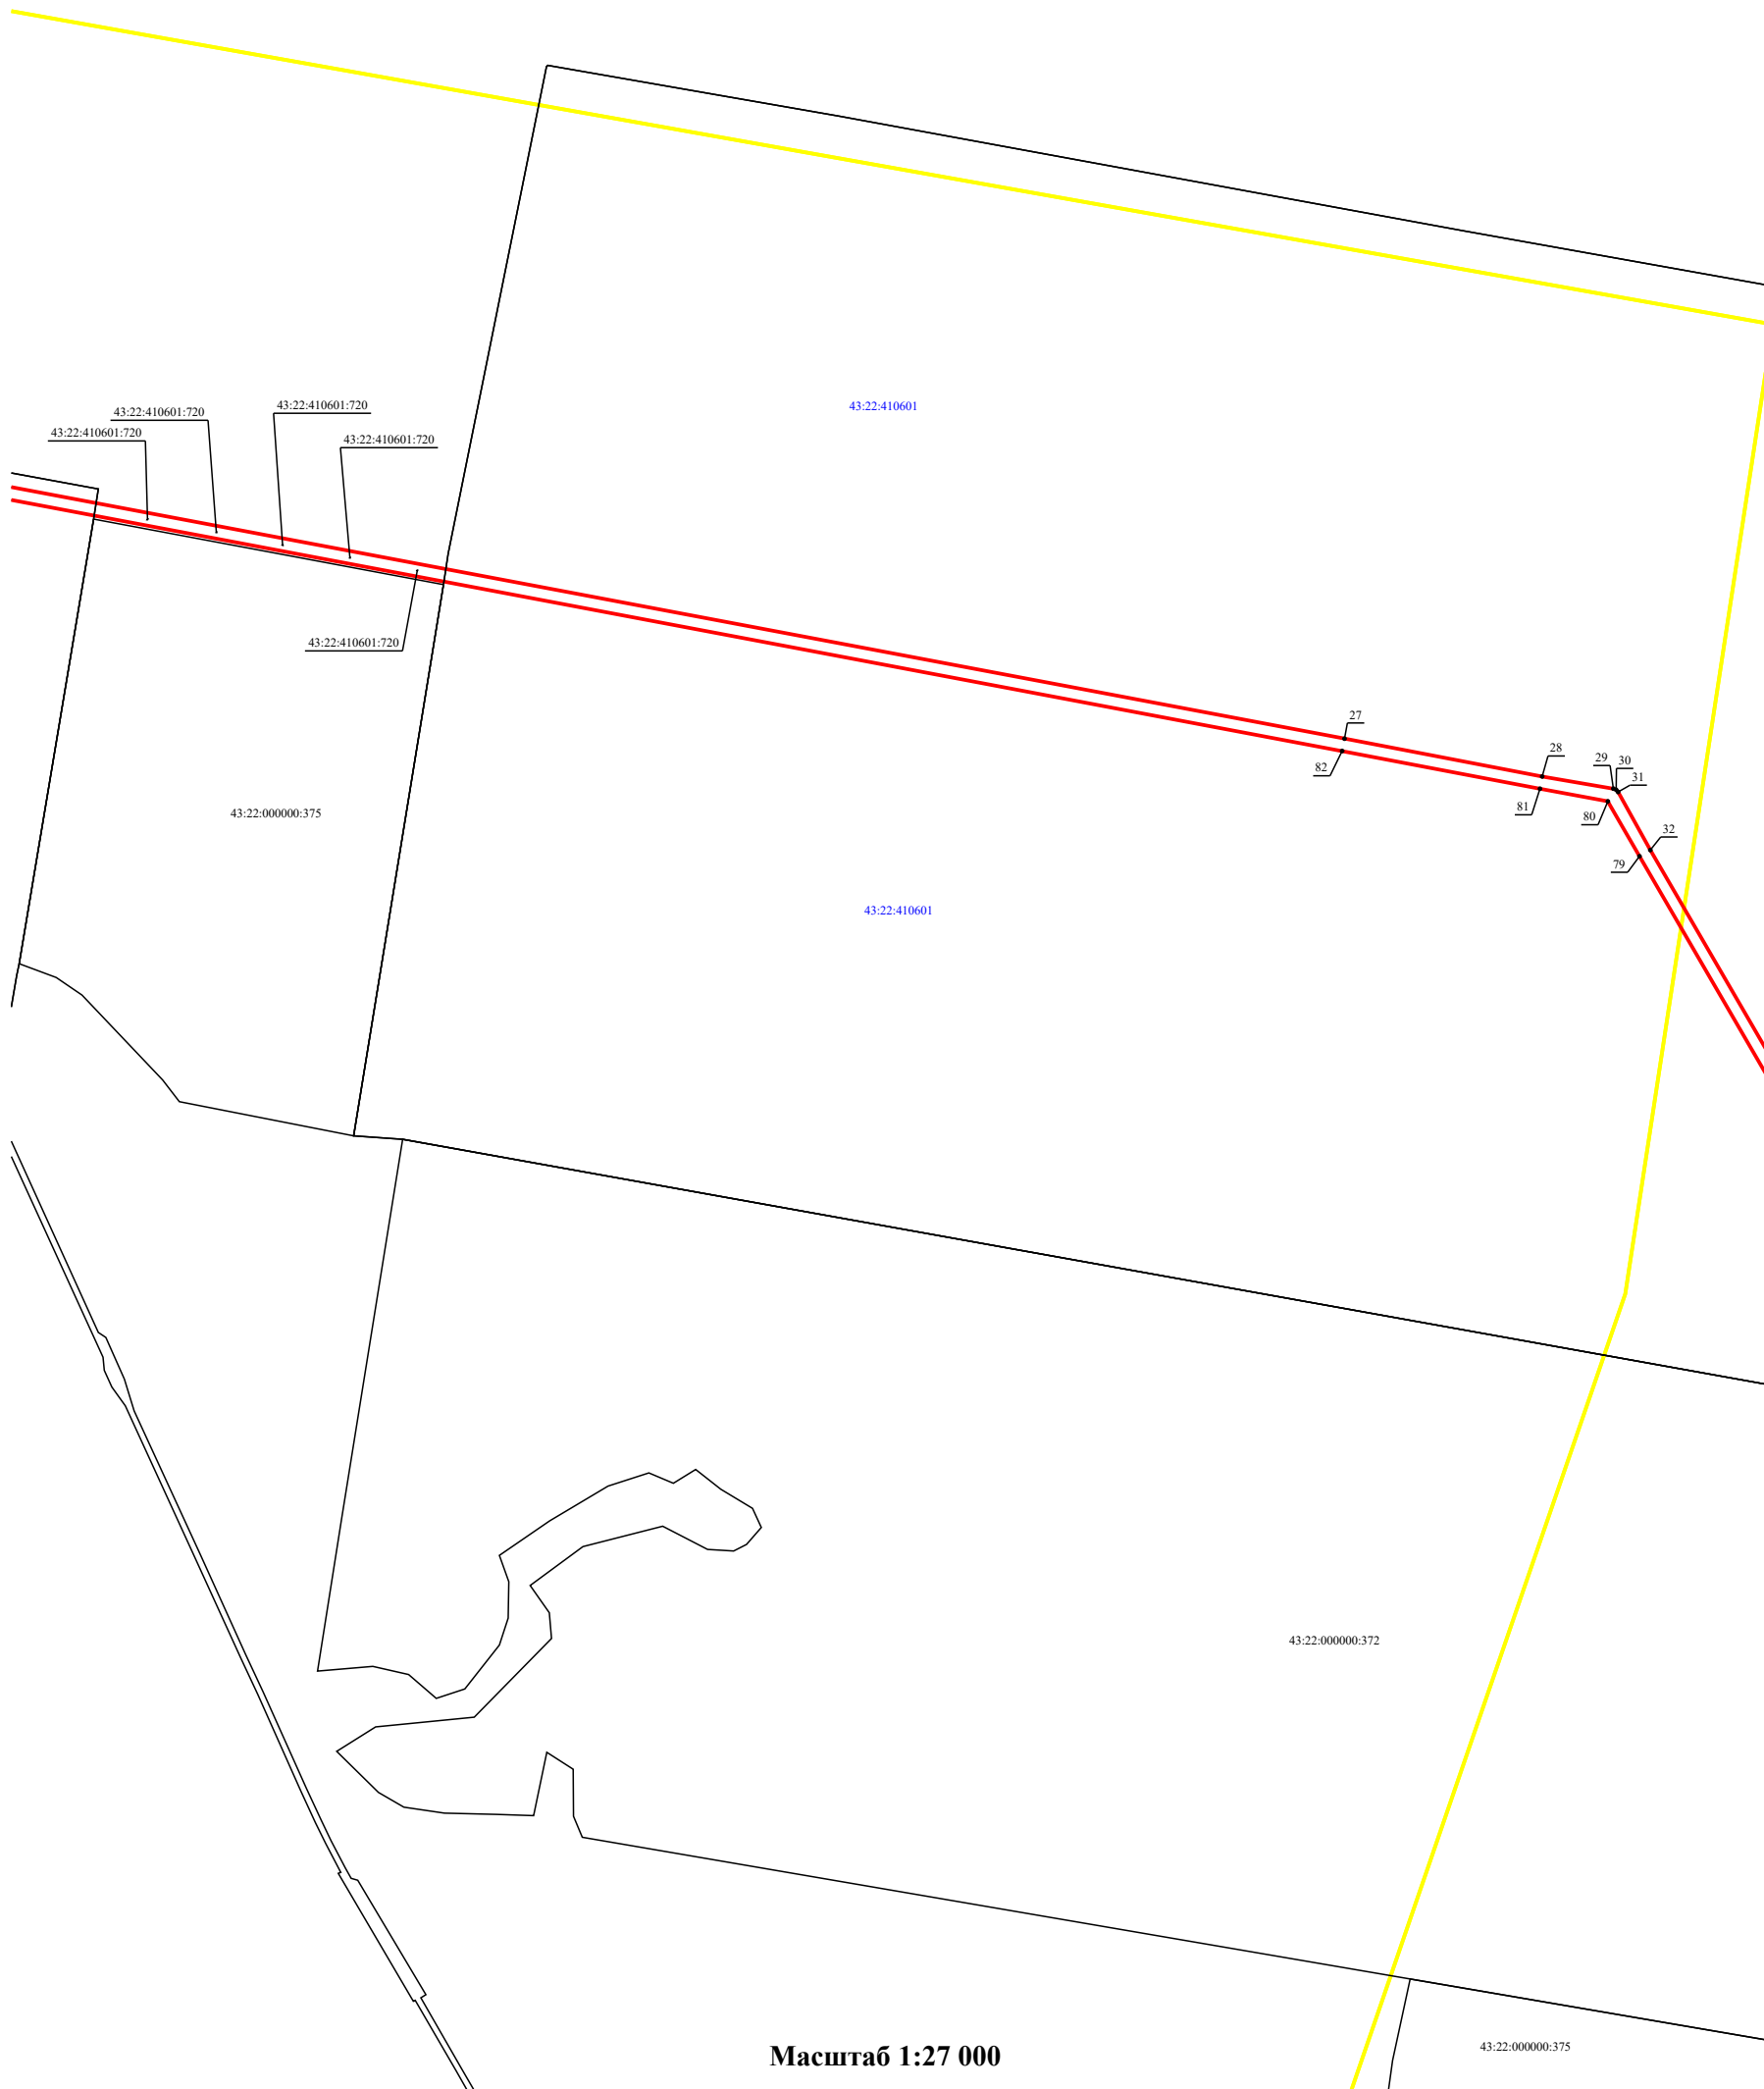


Схема публичного сервитута ВЛ-110 кВ Омутнинск - Ч.Холуница

План границ объекта

F2




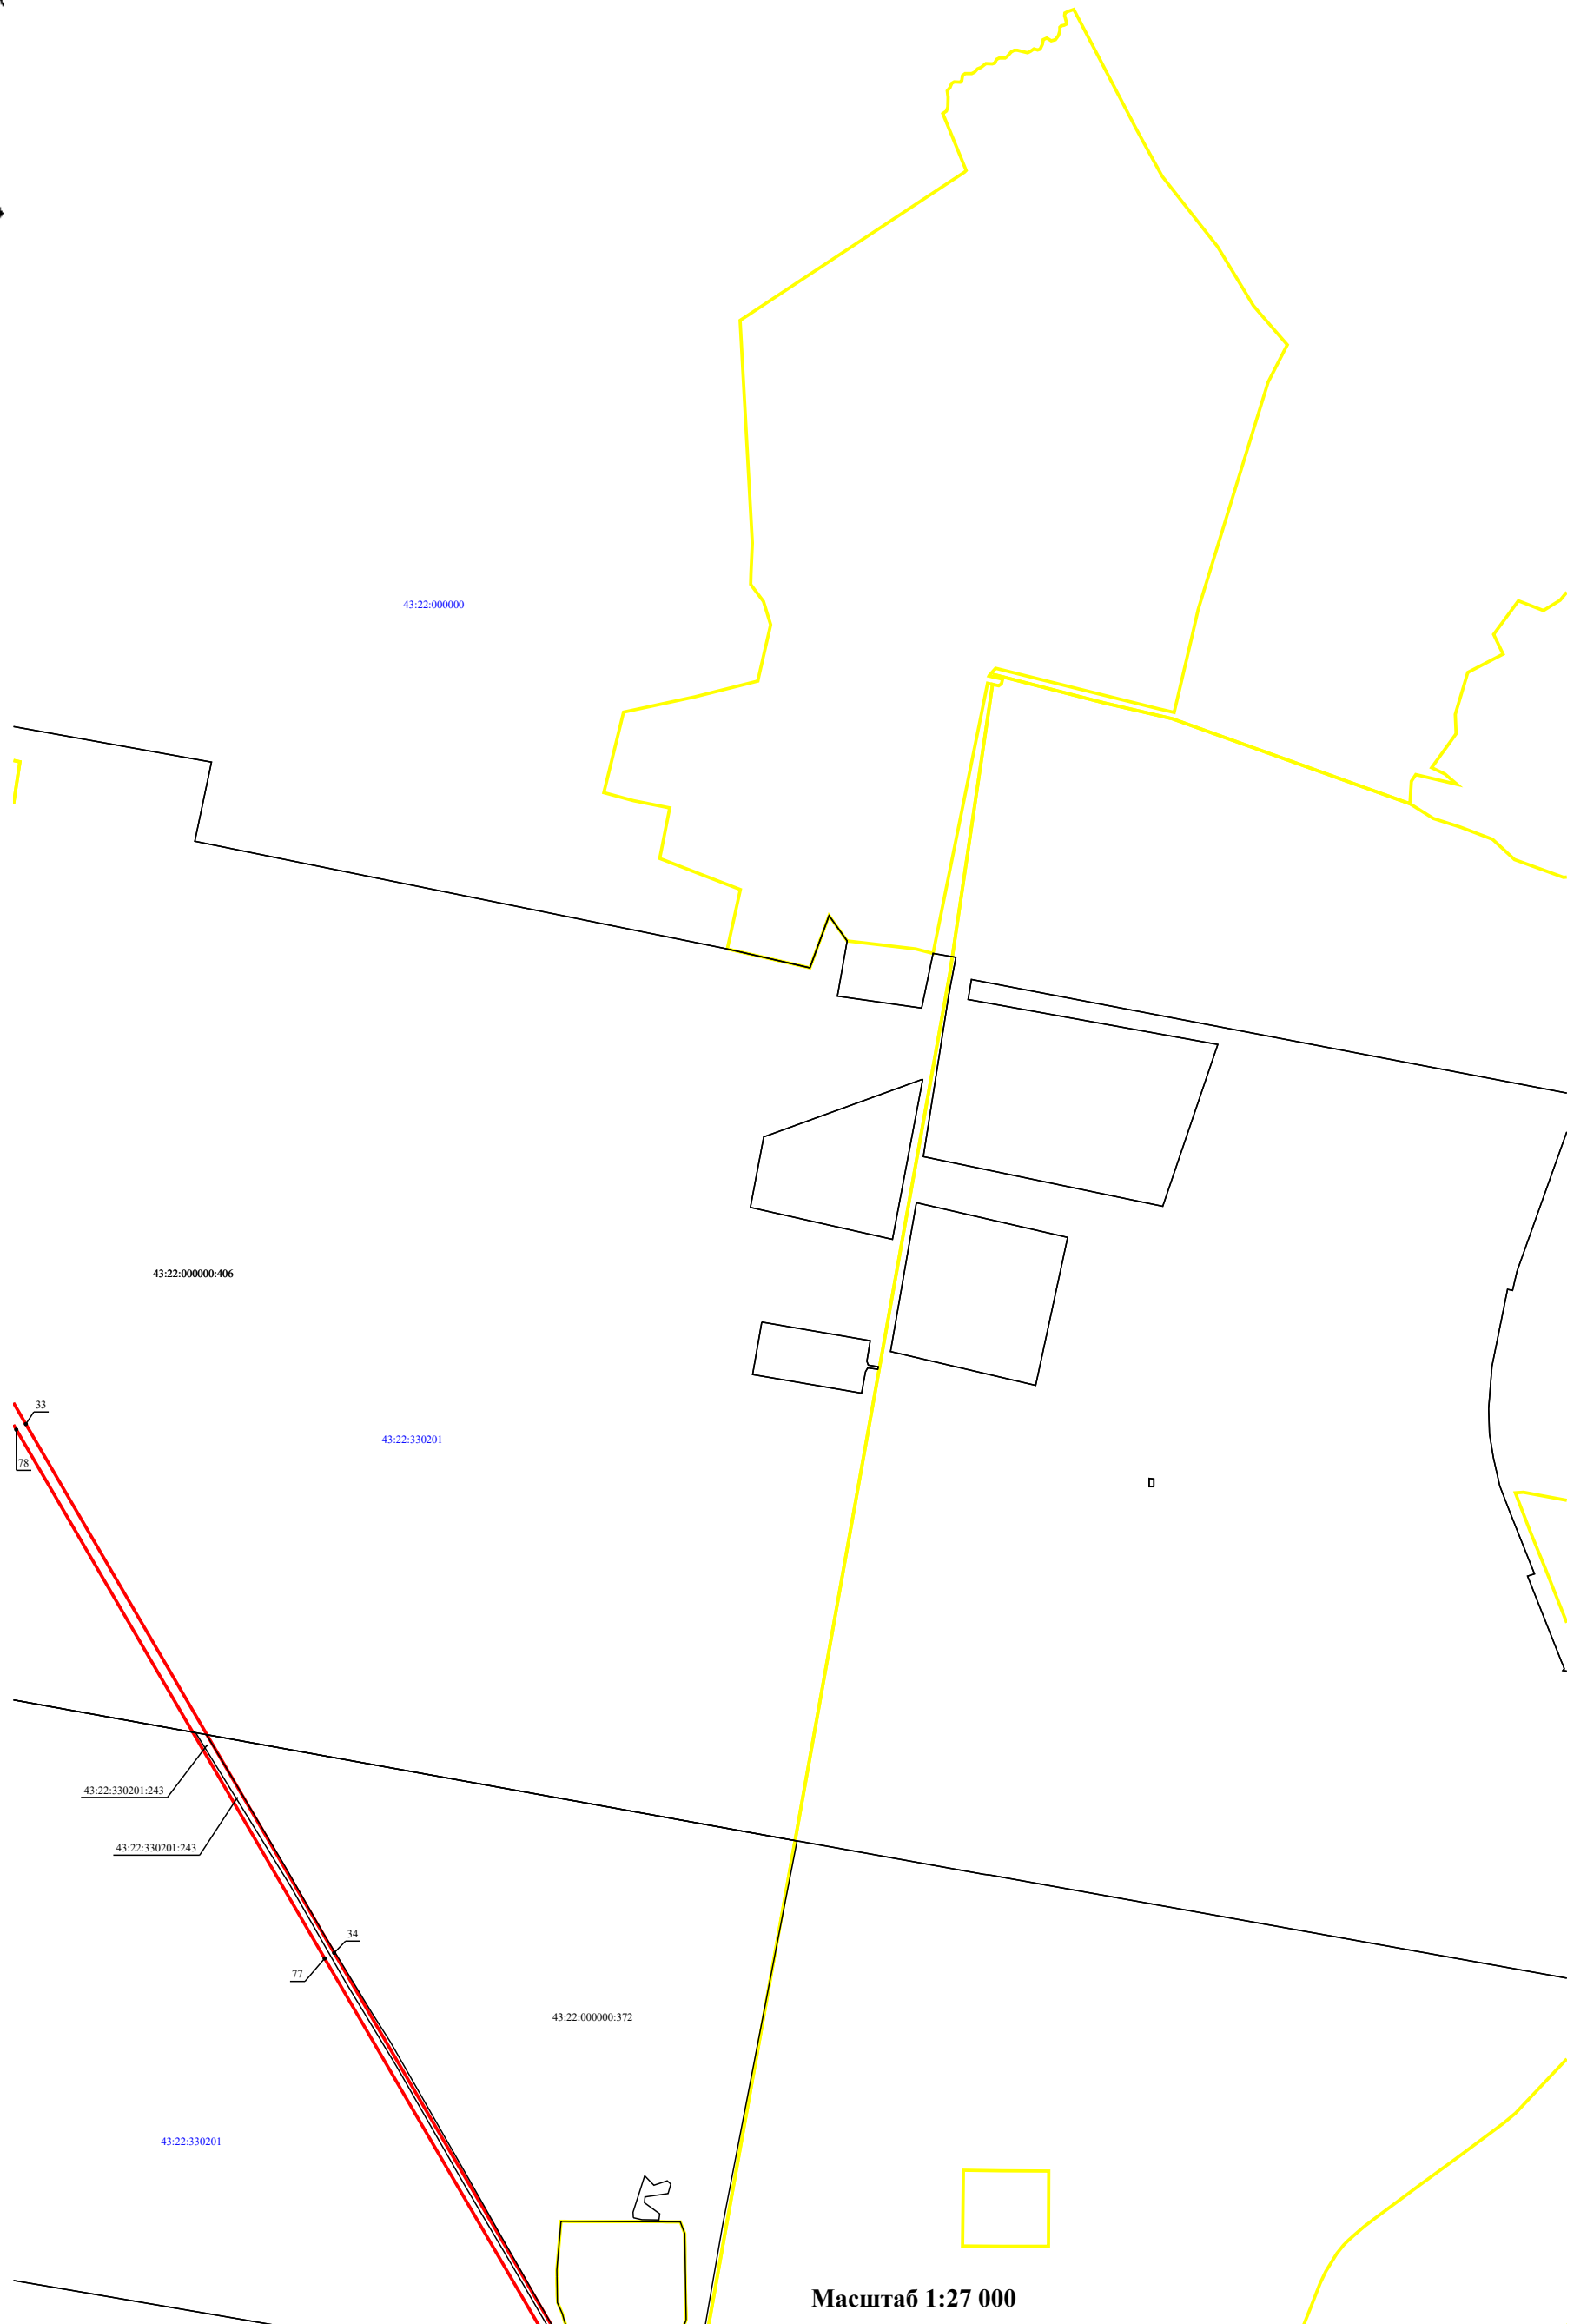


Схема публичного сервитута ВЛ-110 кВ Омутнинск - Ч.Холуница

План границ объекта

F3

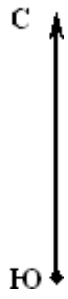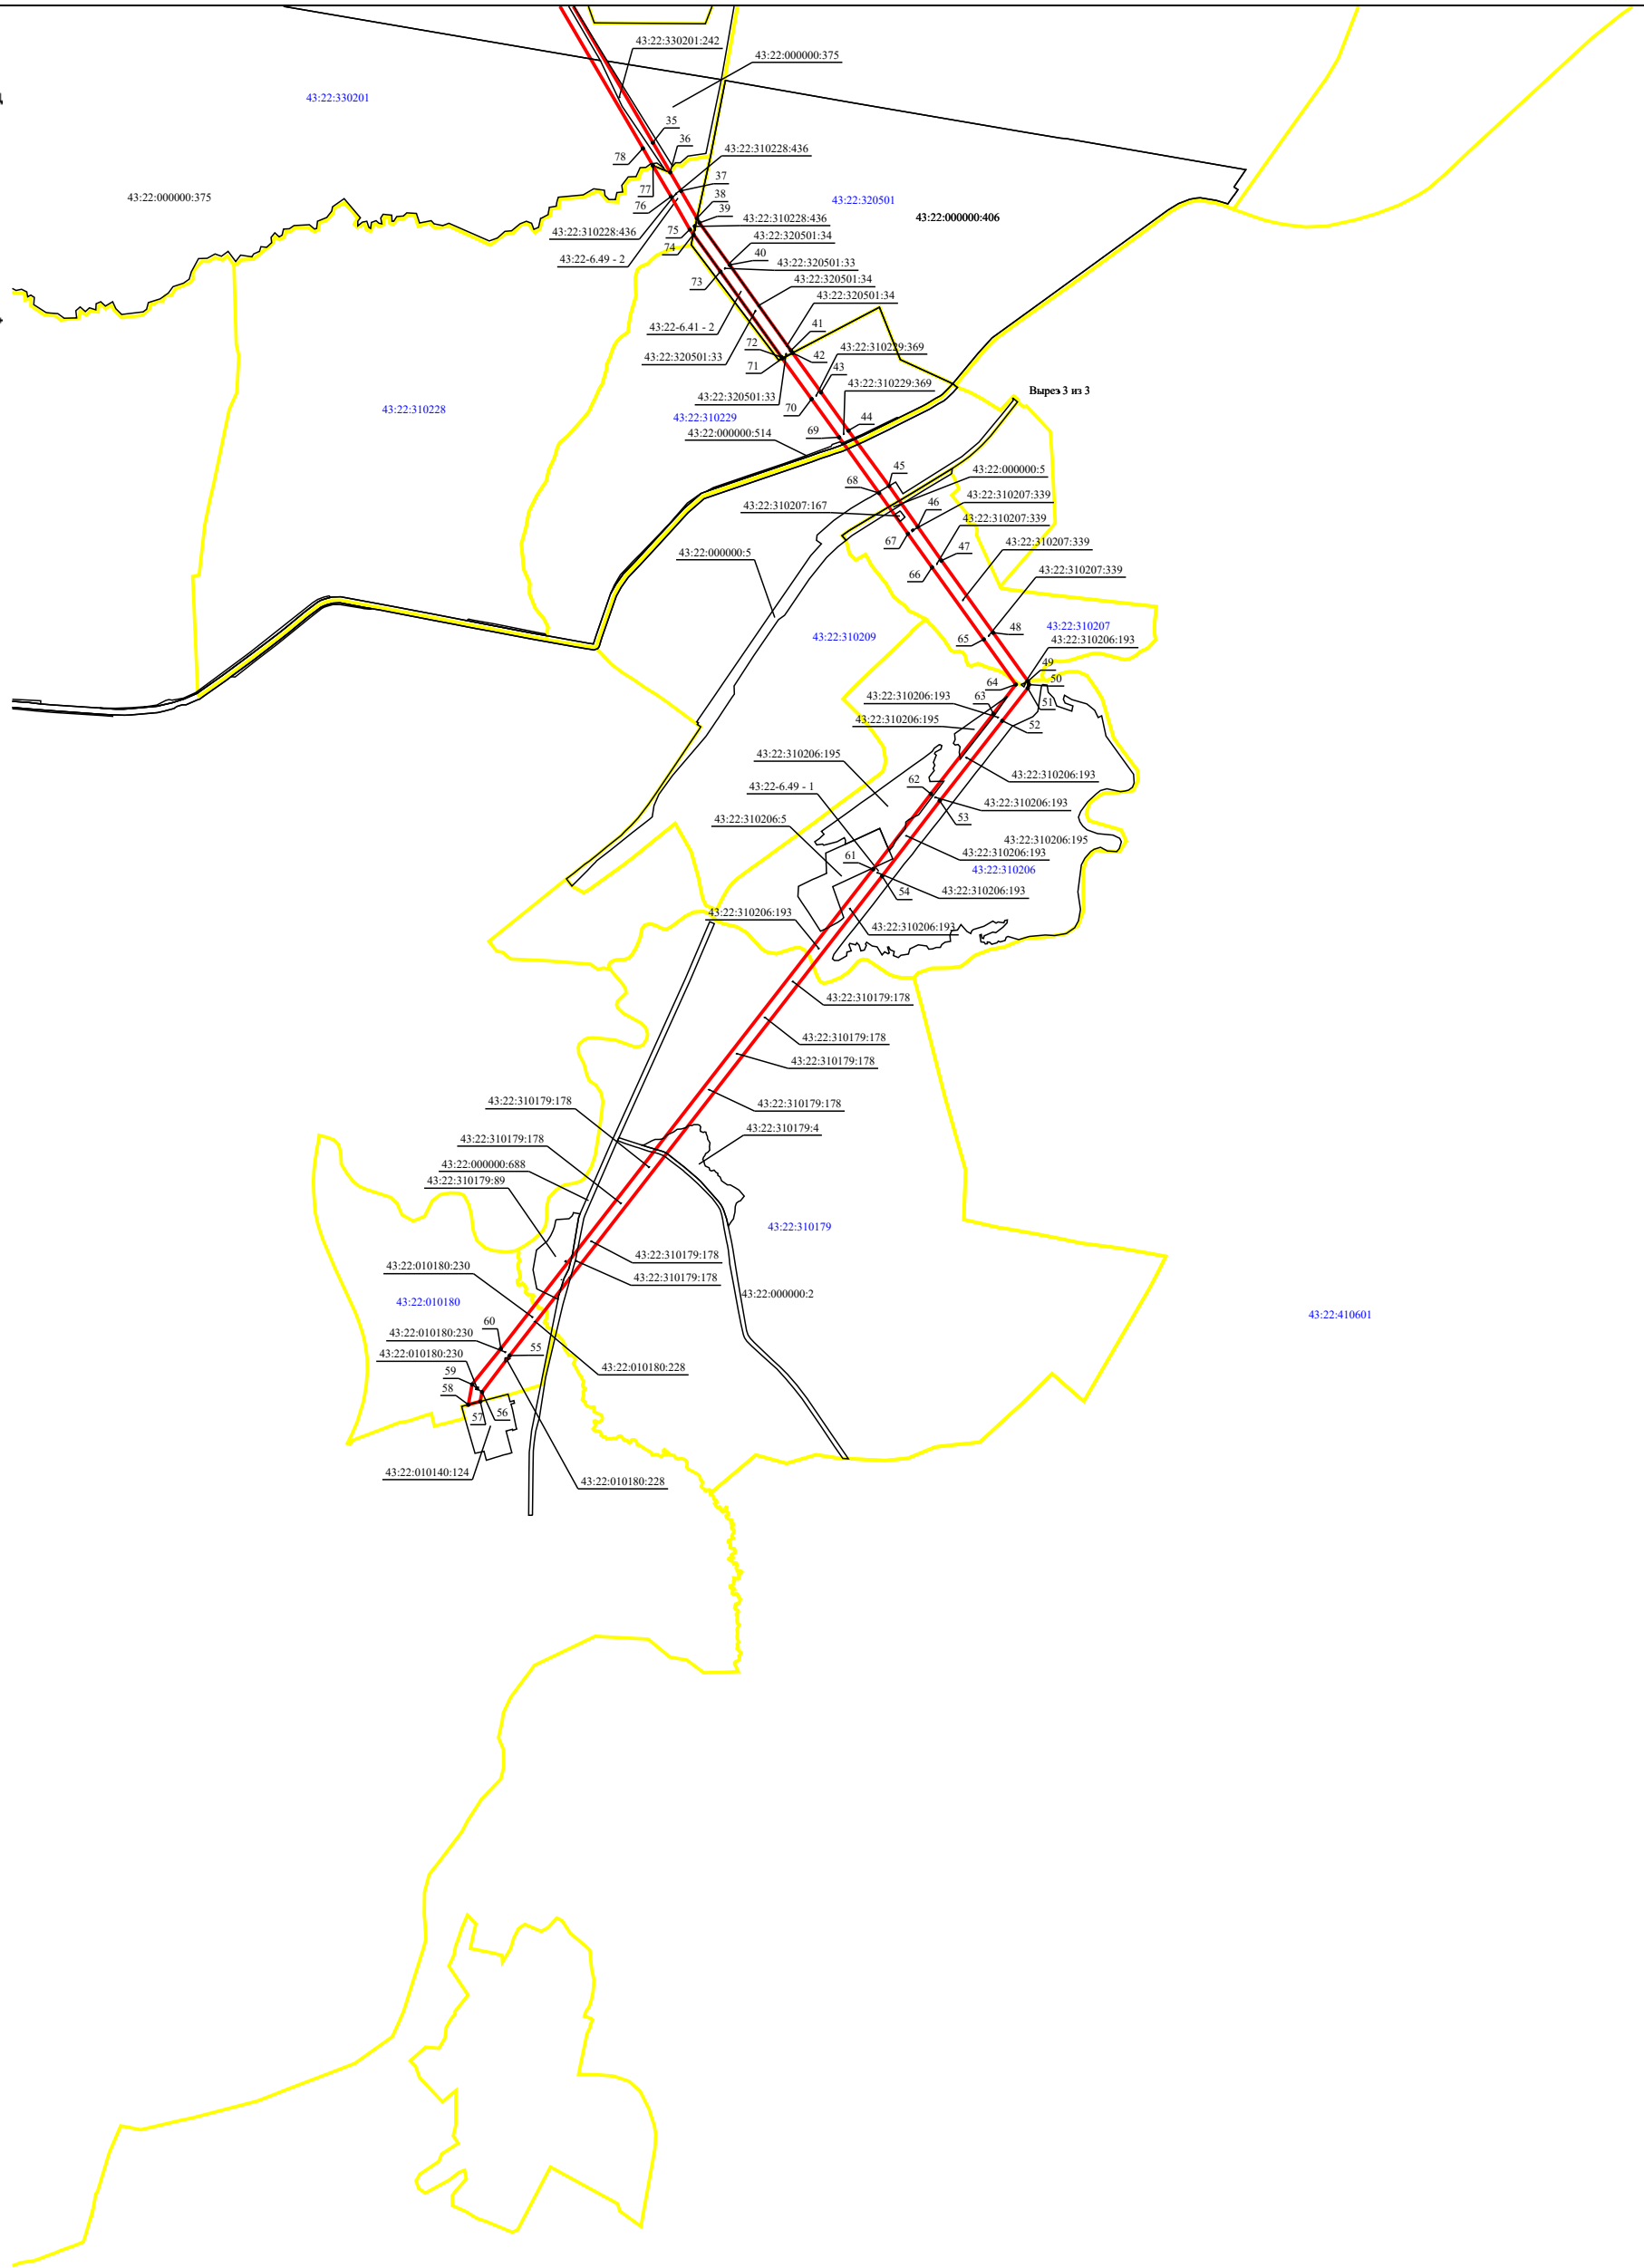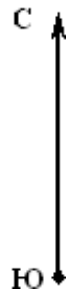

Масштаб 1:27 000